



Пультовый конек

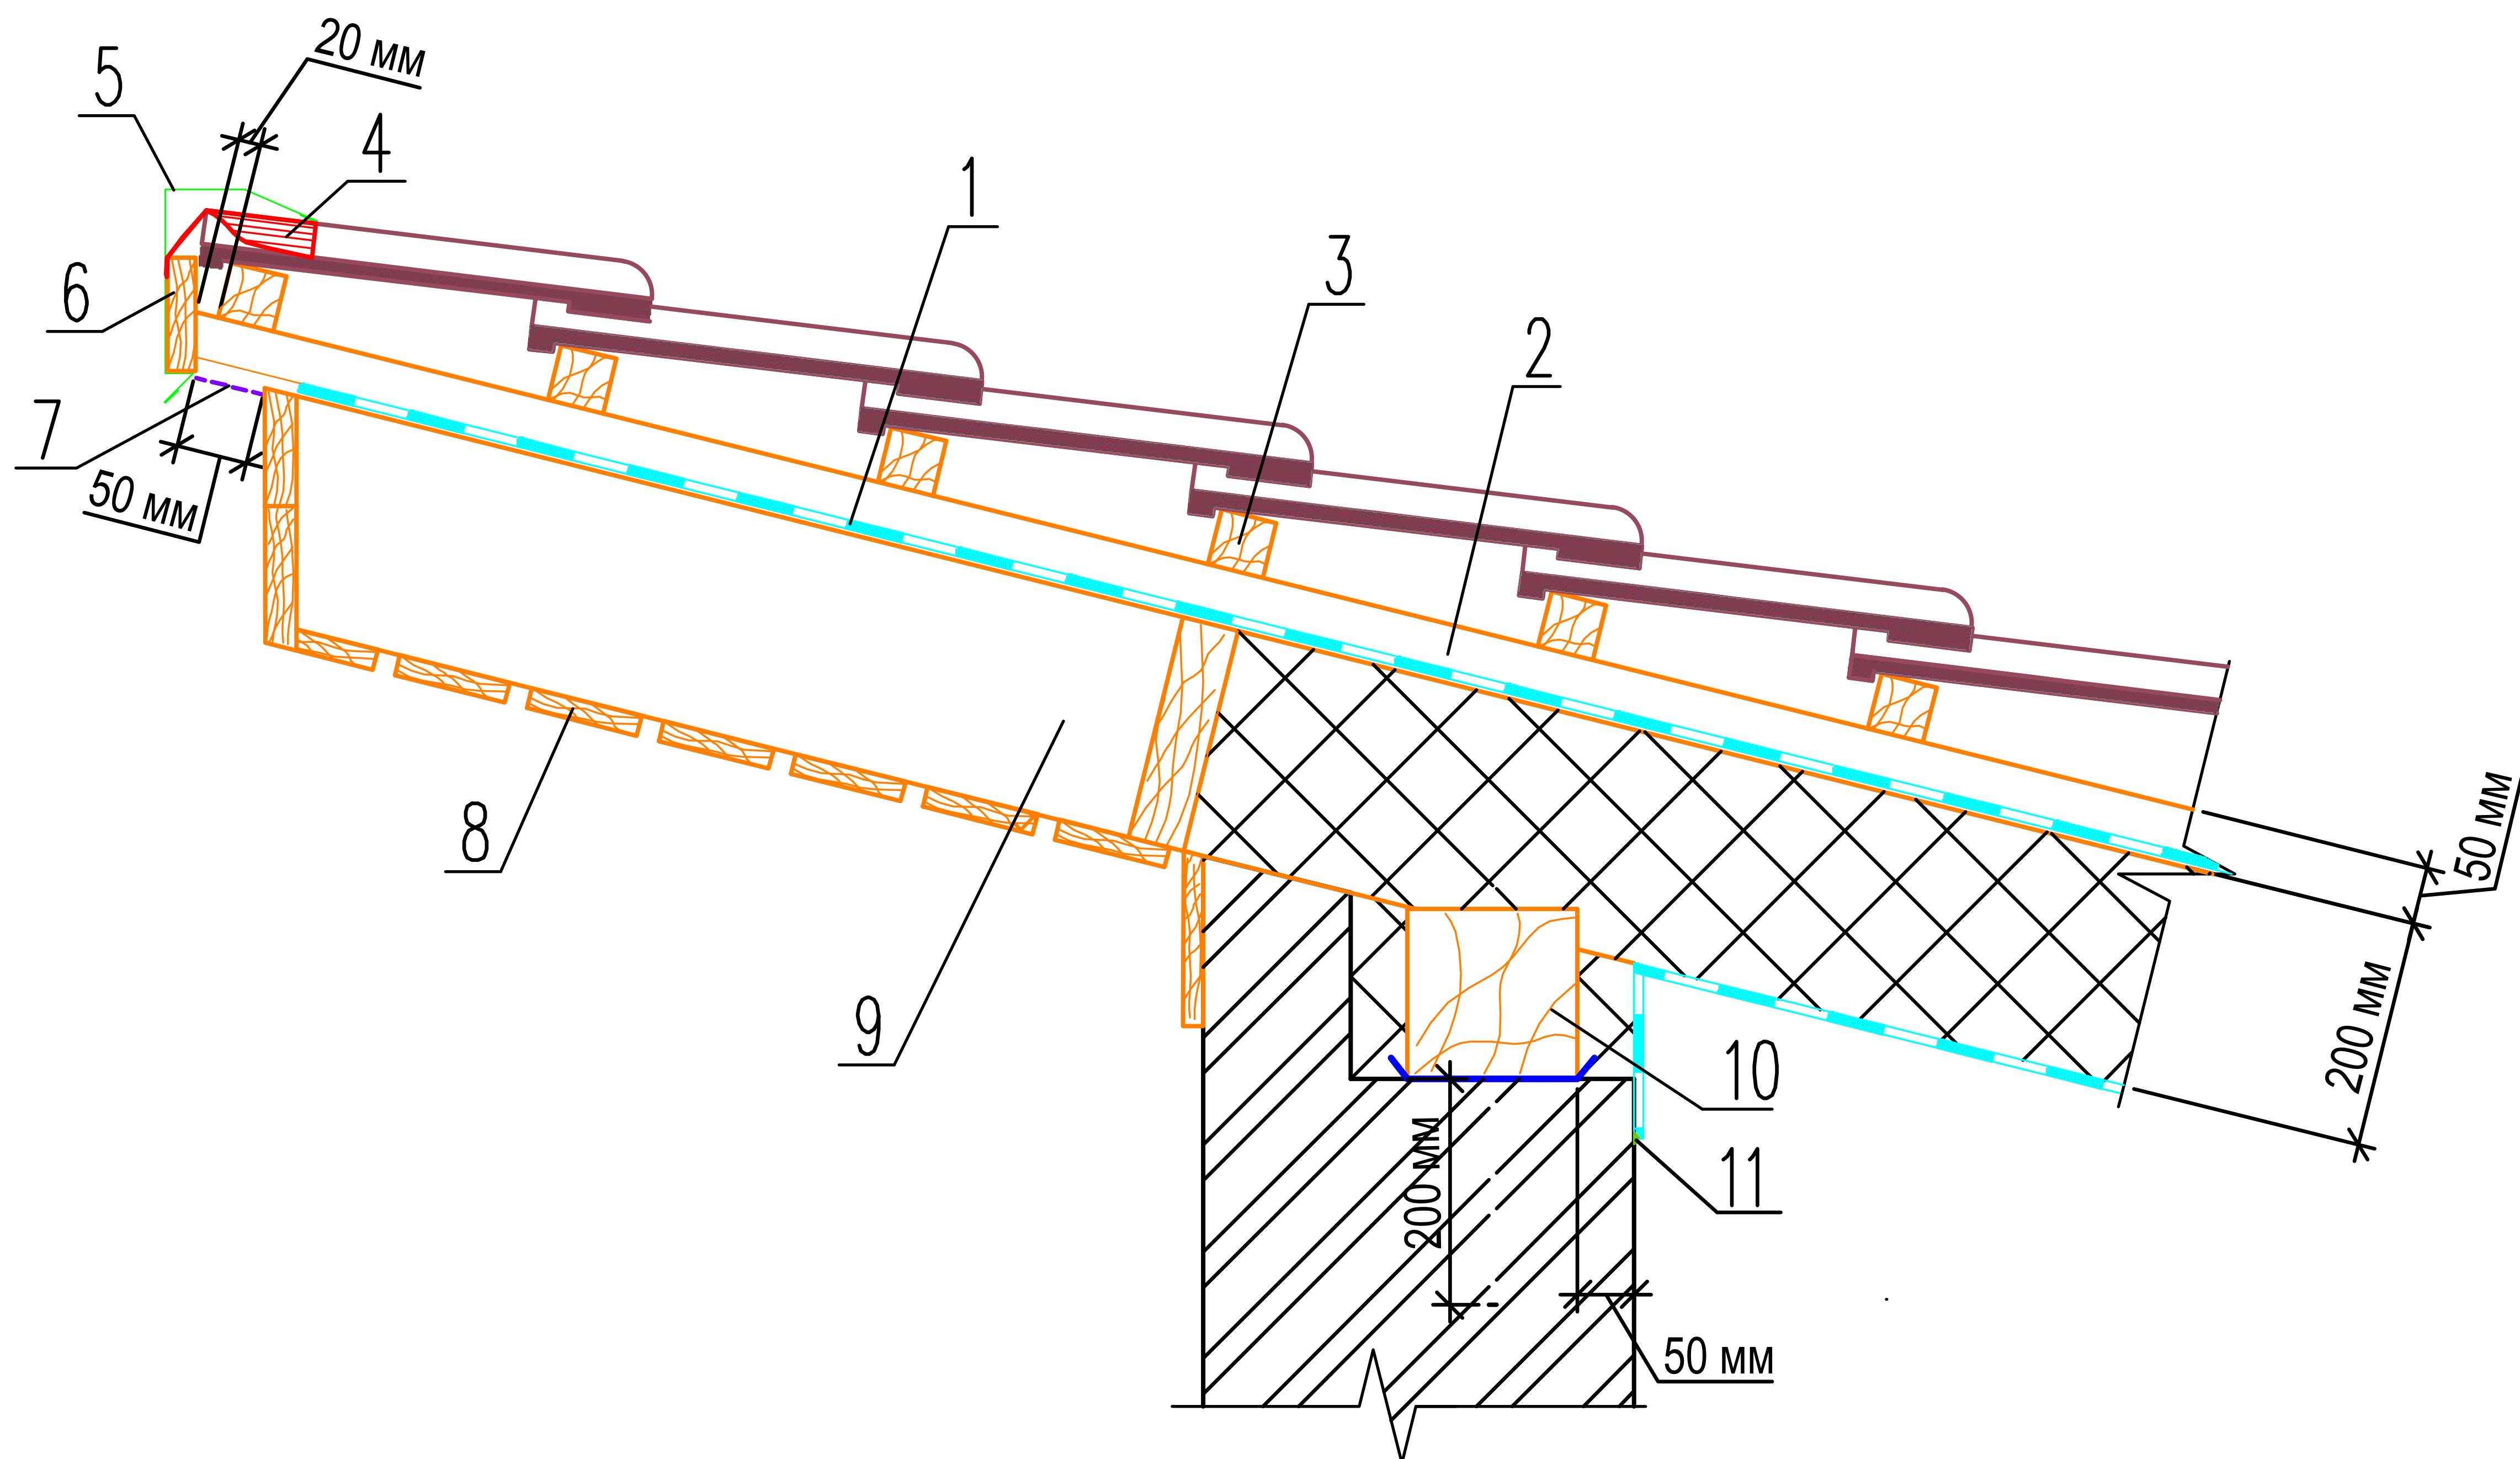

1. Гидроизоляция
2. Контробрешетка (брусok 50x50)
3. Обрешетка (брусok 50x50)
4. Аэроэлемент конька
5. Планка пультовая (изделие индивидуальное)
6. Доска (100x25)
7. Вент. лента
8. Подшивка
9. Стропильная нога
10. Мауэрлат
11. Клей / скотч

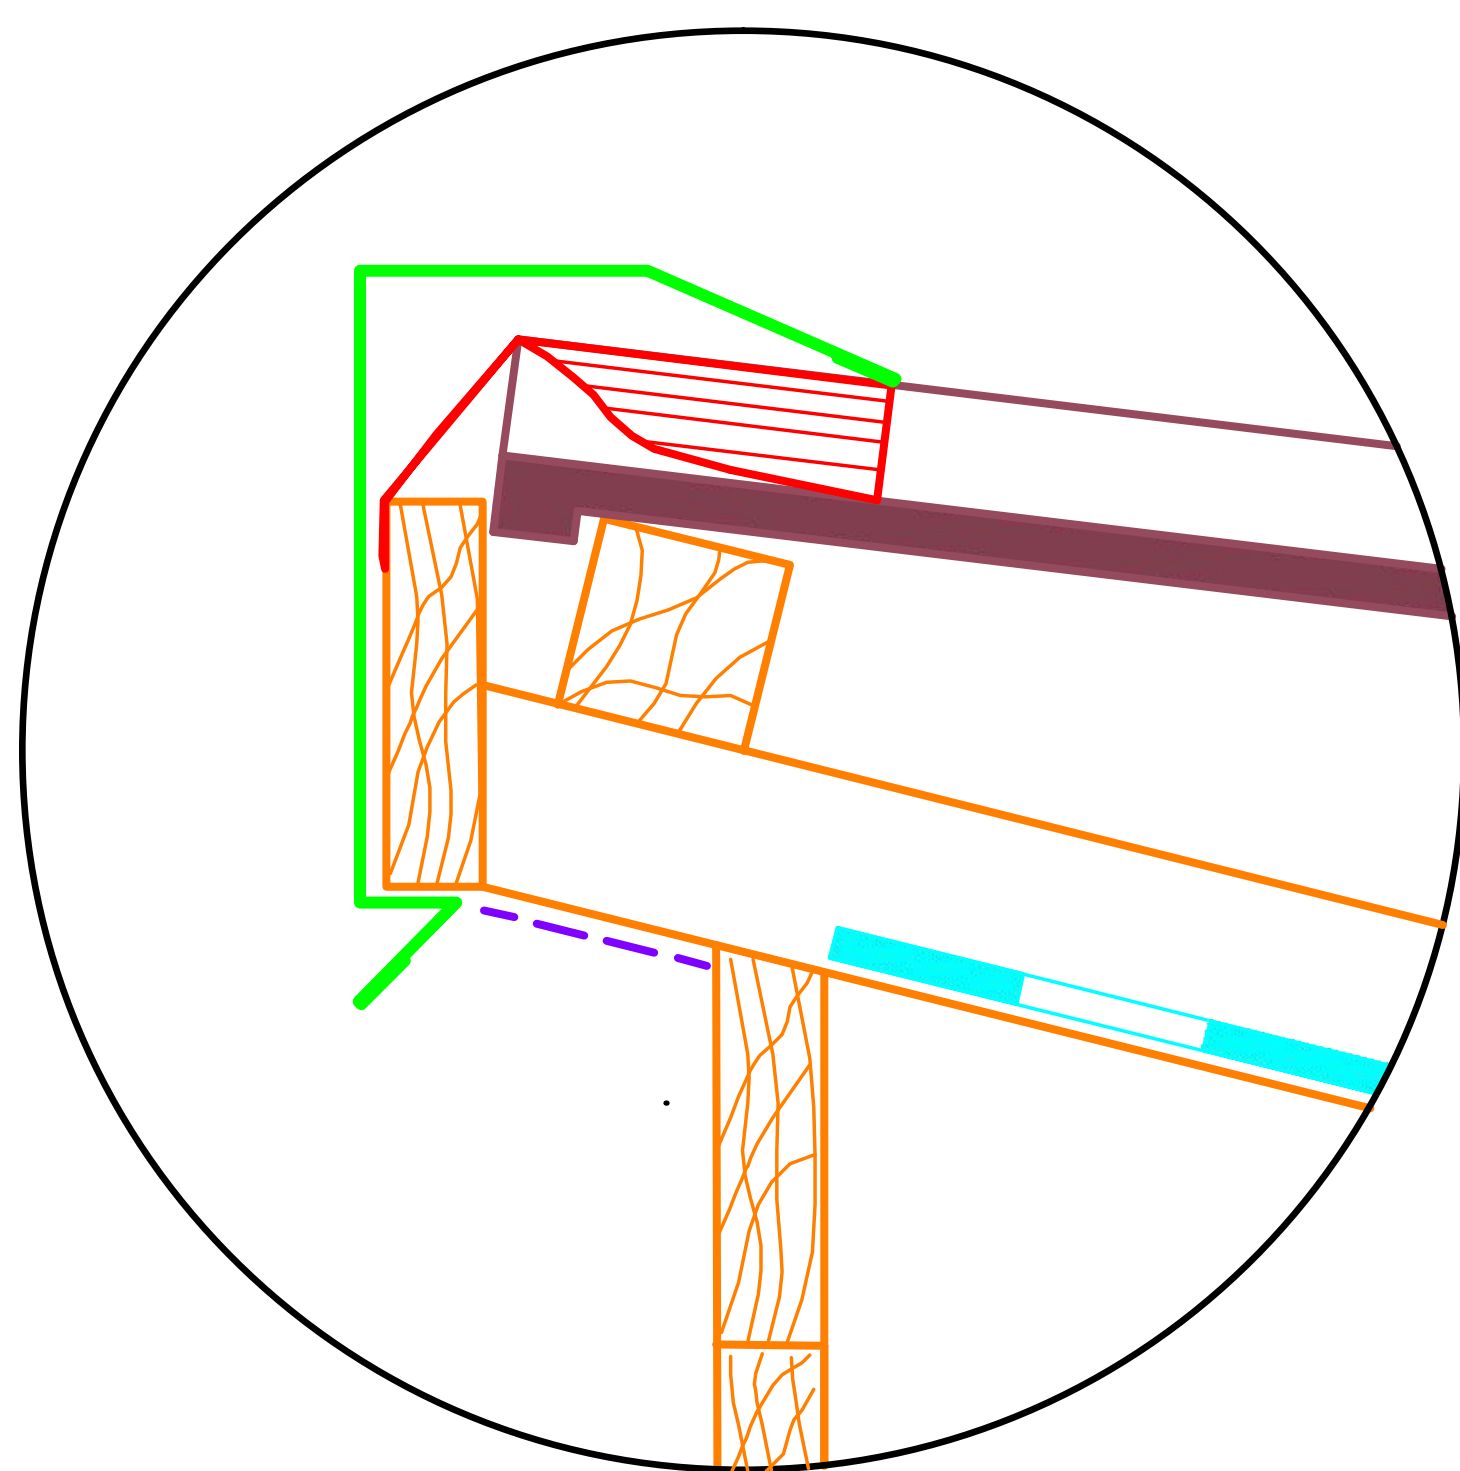

Красные
Крыши

Москва, ул. 2-я Звенигородская,
д.13, стр.43, офис №13.
+7 (495) 104-64-54, info@redroof.ru