


Карнизный свес со снегозадержанием

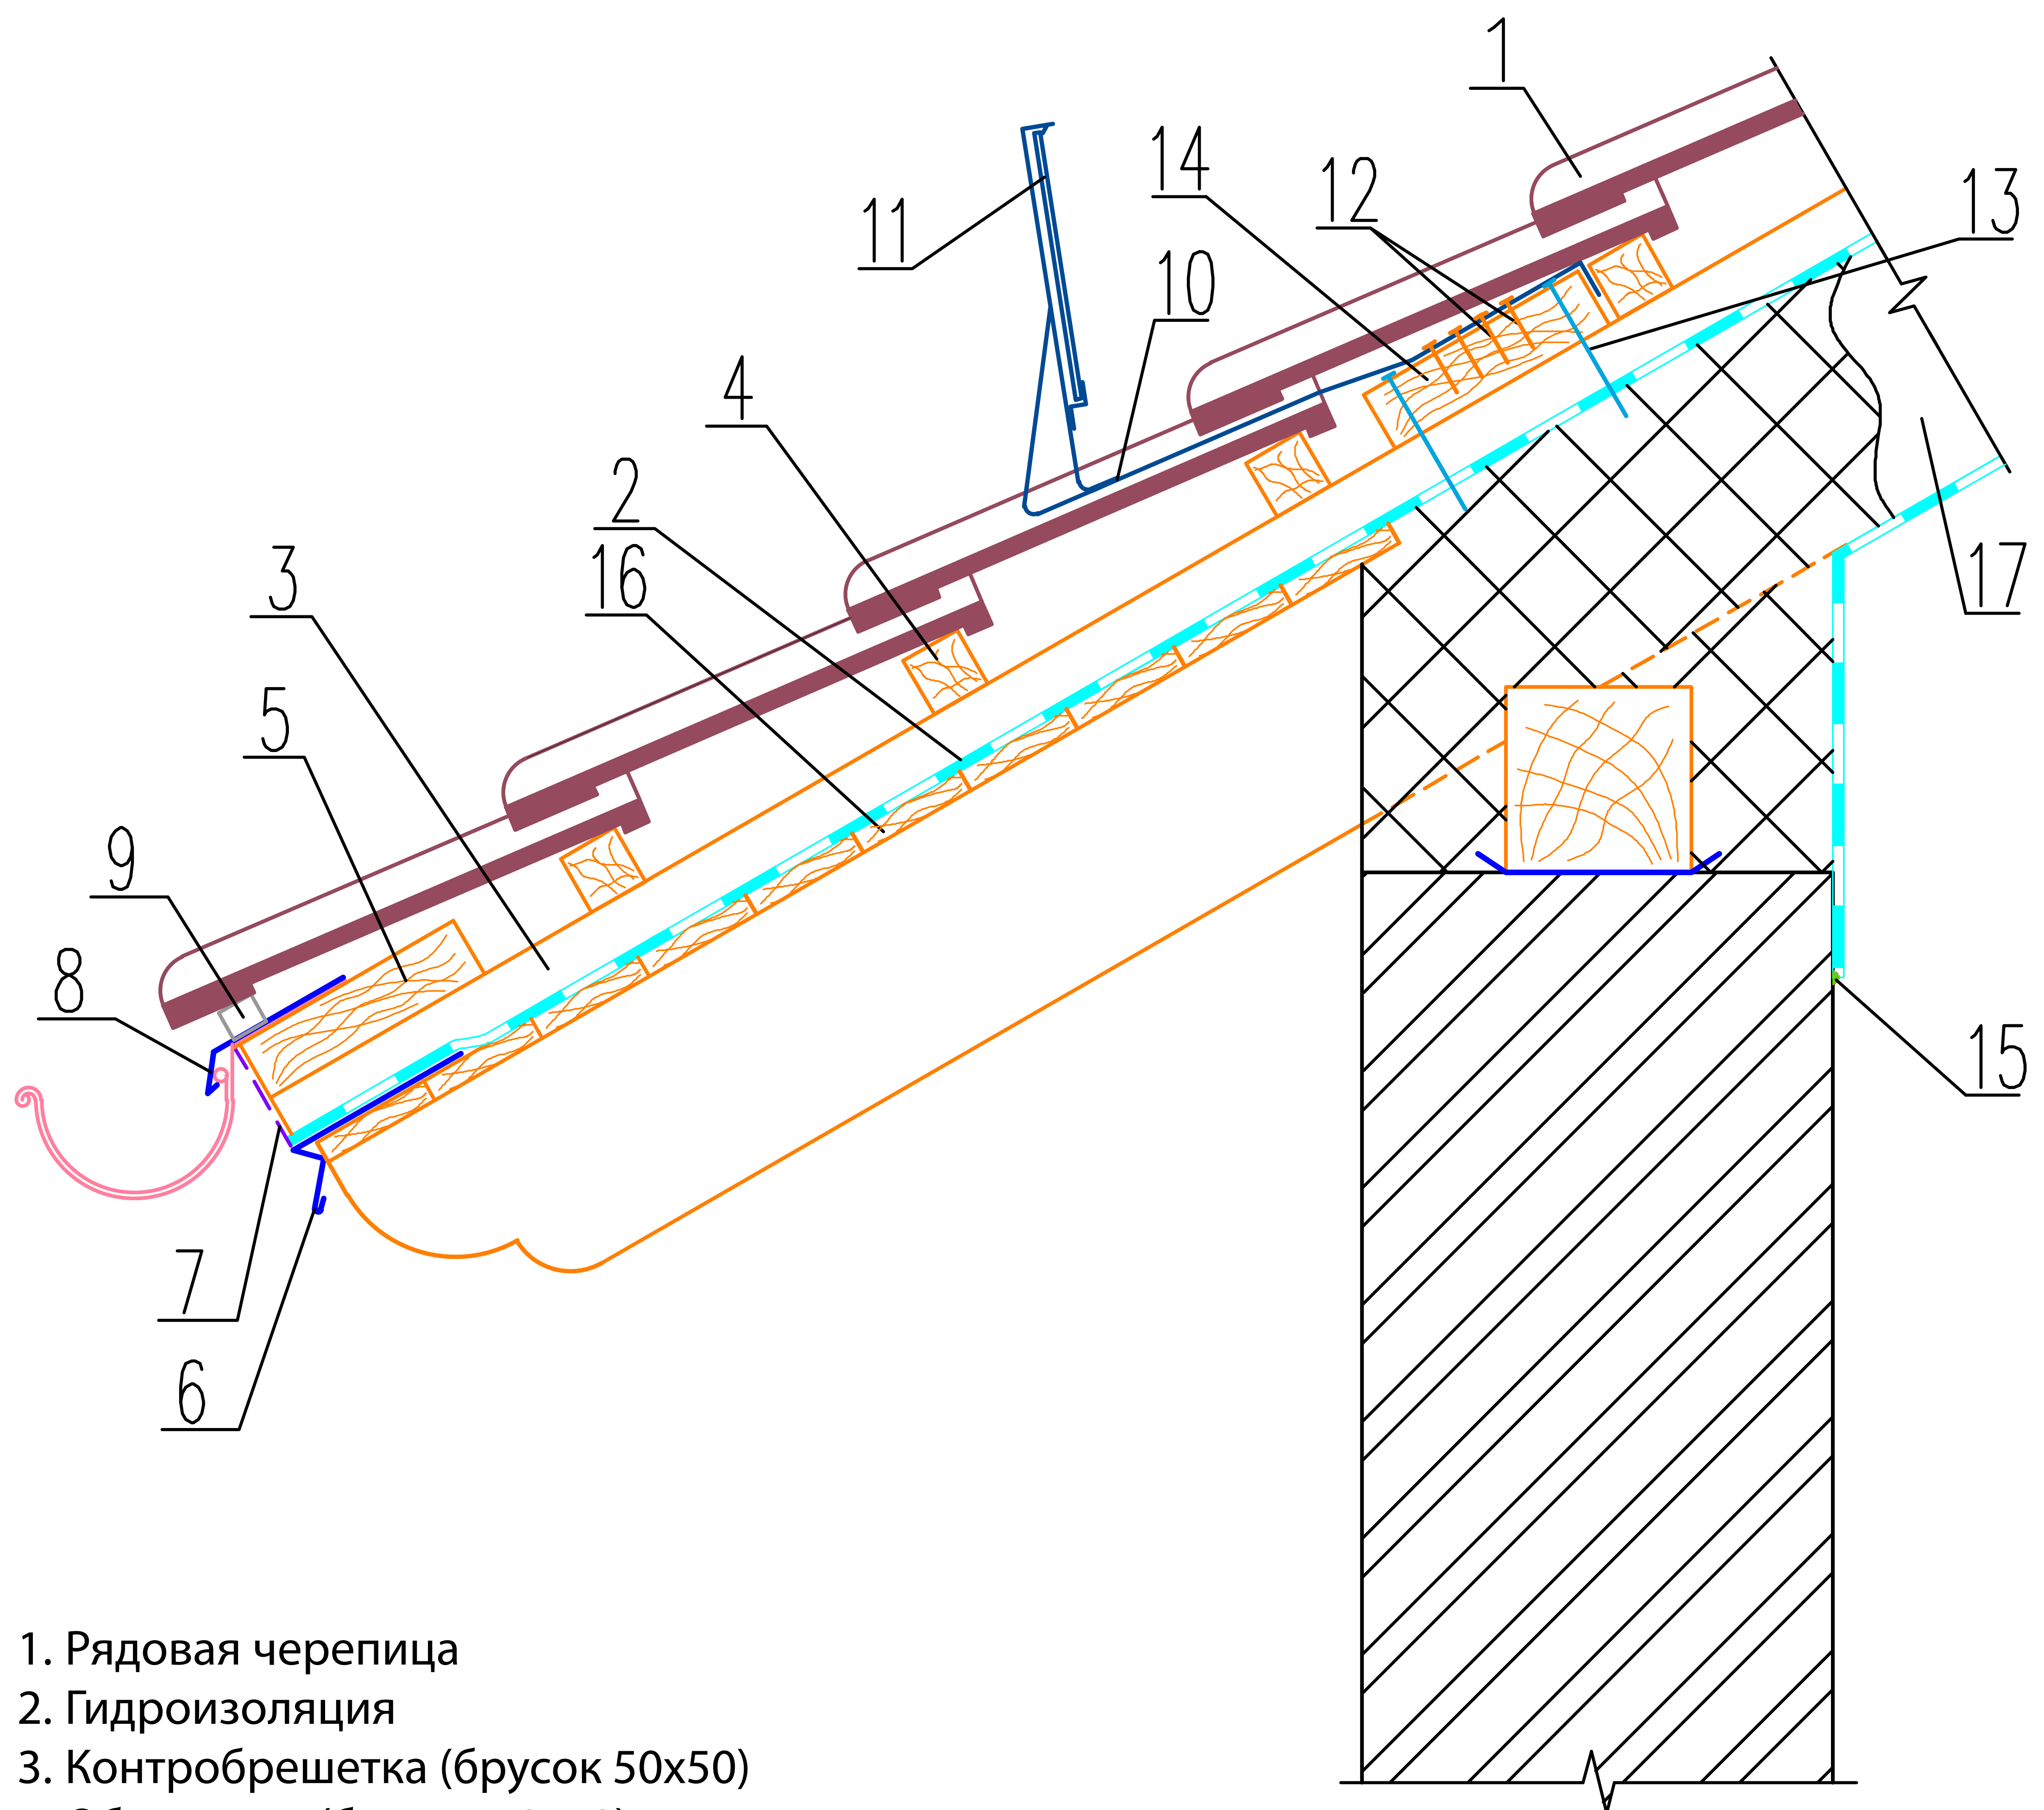

- | | |
|--|--|
| 1. Рядовая черепица | |
| 2. Гидроизоляция | |
| 3. Контробрешетка (брусек 50x50) | |
| 4. Обрешетка (брусек 50x50) | |
| 5. Настил водослива (доска 200x50) | |
| 6. Нижний капельник | |
| 7. Вент. лента | |
| 8. Фартук свеса (металл) | |
| 9. Аэроэлемент свеса | |
| 10. Стальной снегозадерживающий элемент, универсальный | |
| 11. Снегозадерживающая решетка (сталь 200x2500) | |
| 12. Саморез 4,5x50 (головка потайная) | |
| 13. Гвоздь 4x120 (винтовой, цинк) | |
| 14. Настил снегозадержания (доска 200x50) | |
| | 15. Клей / скотч |
| | 16. Декоративная подшивка (доска 100x18) |
| | 17. Стропильная нога |



Красные
Крыши

Москва, ул. 2-я Звенигородская,
д.13, стр.43, офис №13.
+7 (495) 104-64-54, info@redroof.ru