


Конек утепленной кровли

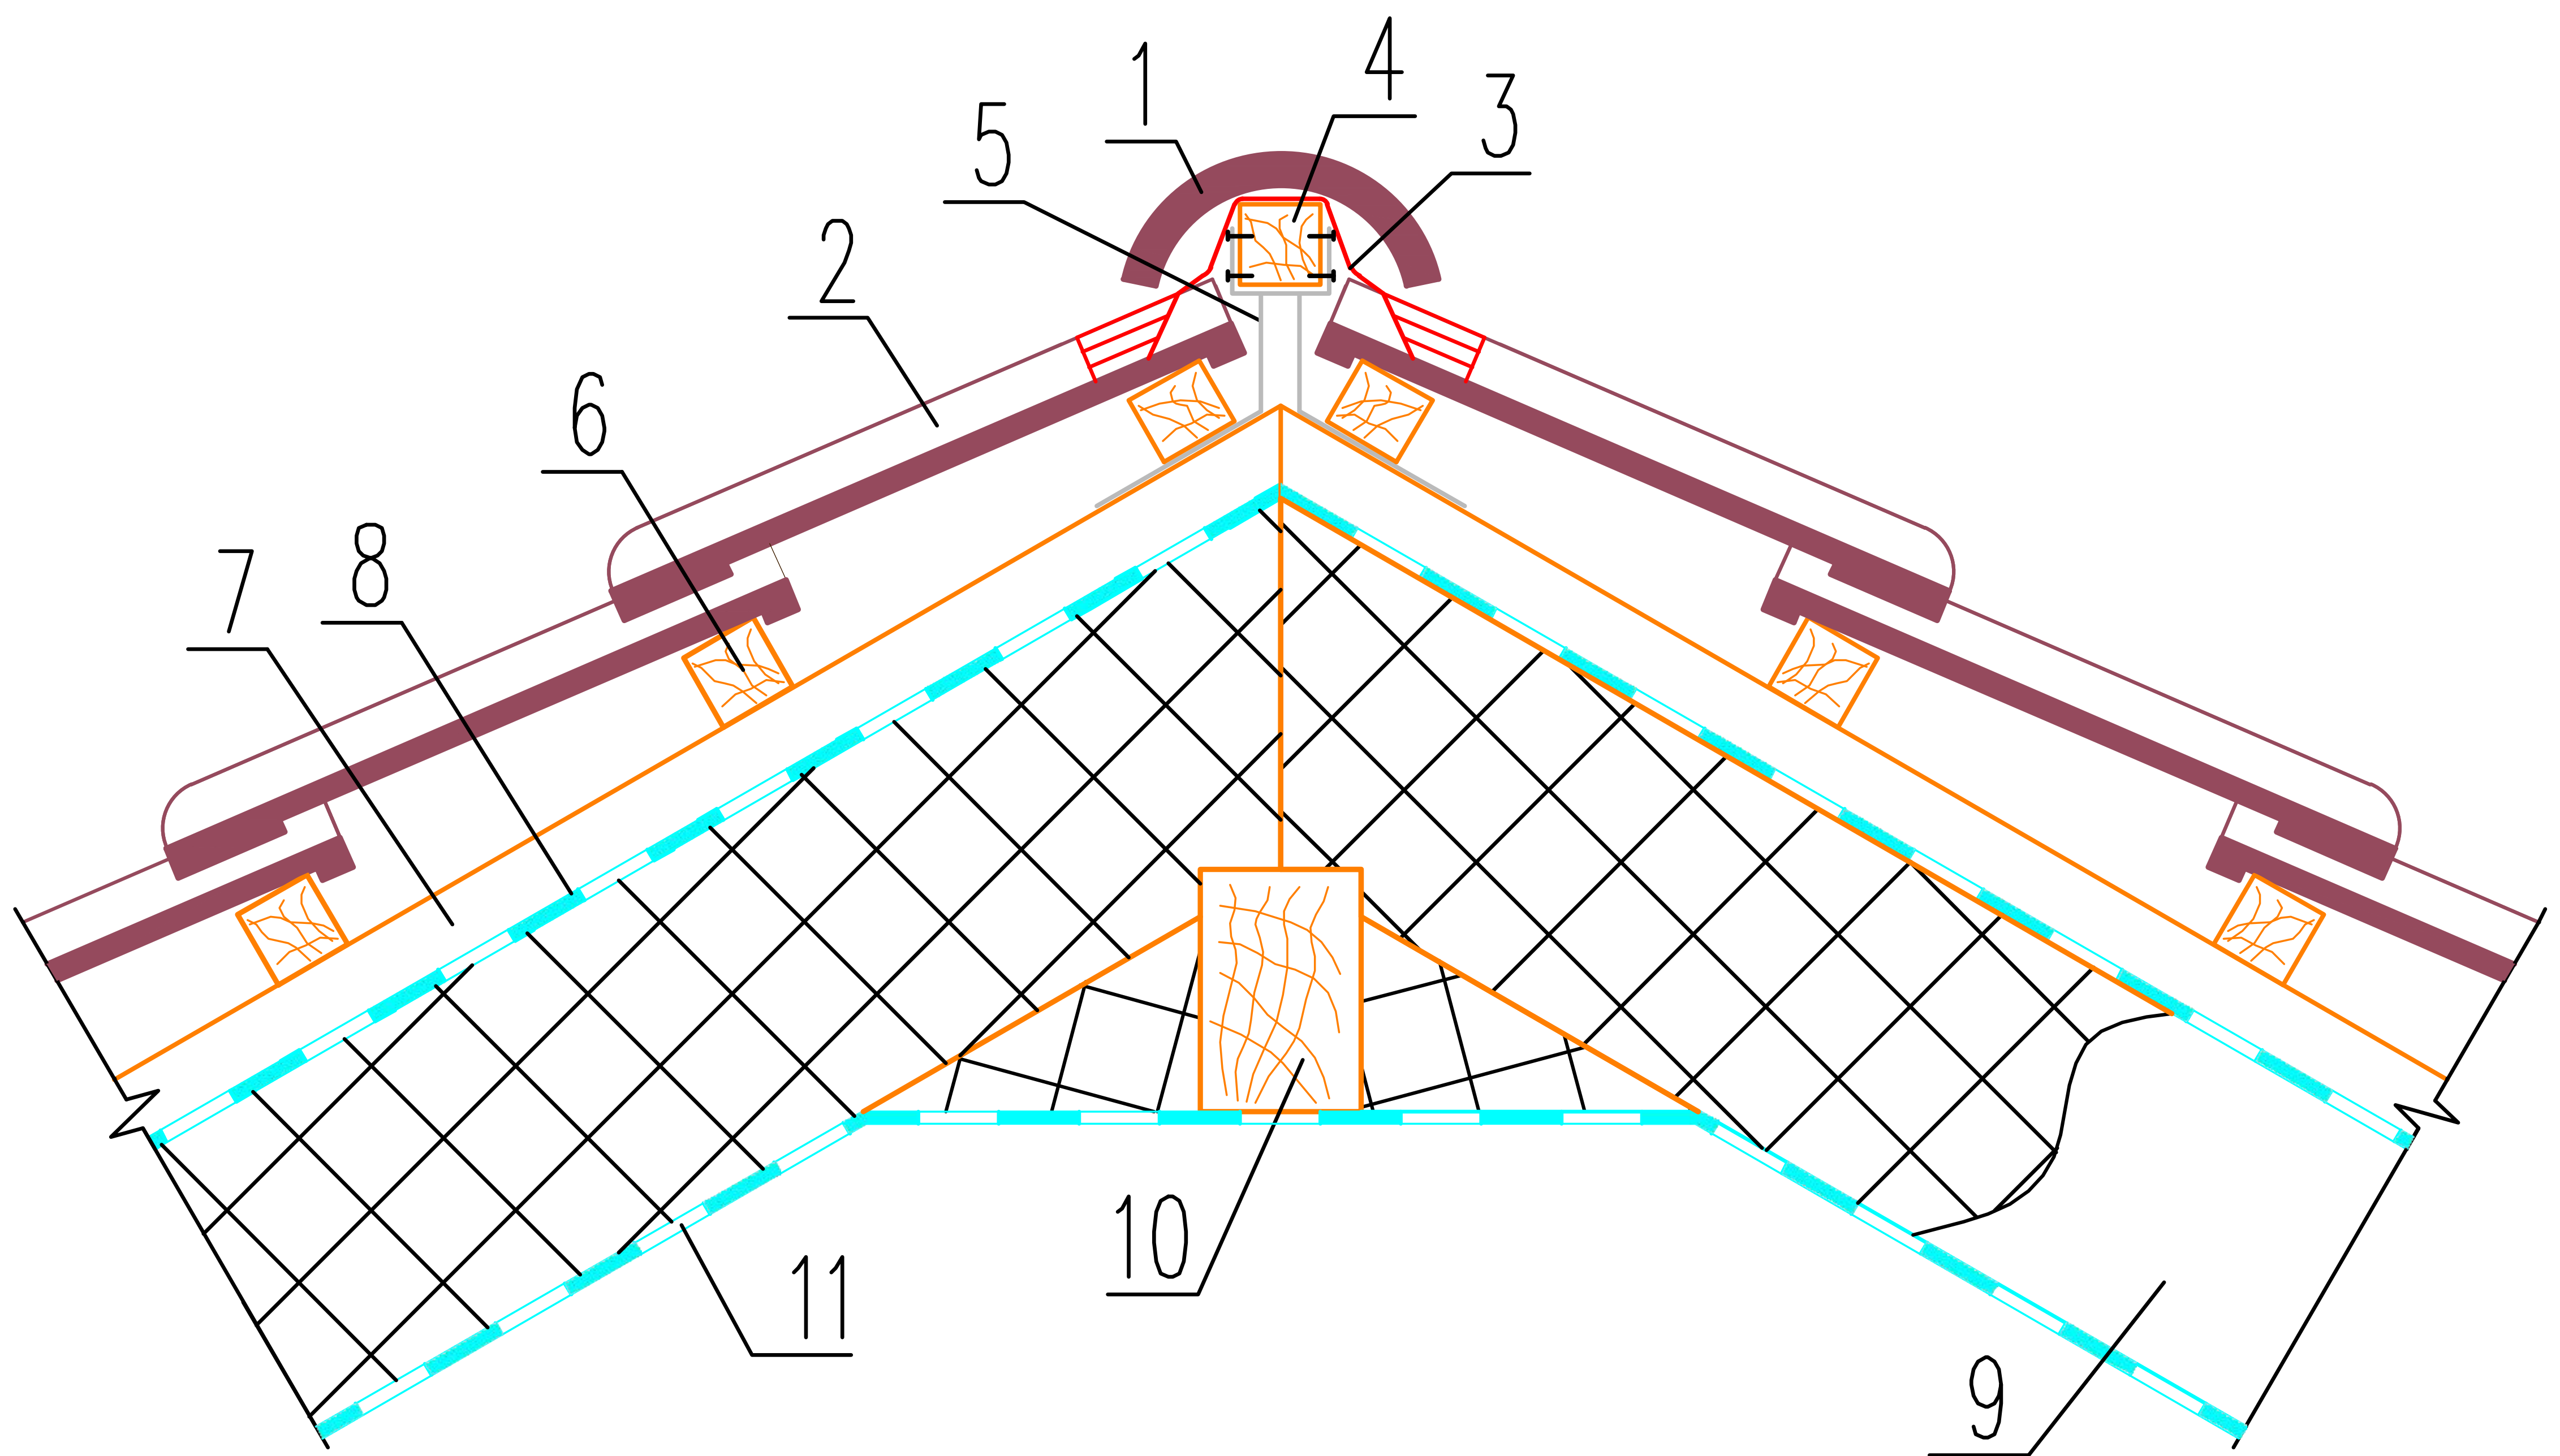

1. Коньковая черепица
2. Рядовая черепица
3. Аэроэлемент конька
4. Коньковая обрешетка (брусок 50x50)
5. Крепление коньковой обрешетки
6. Обрешетка (брусок 50x50)
7. Контробрешетка (брусок 50x50)
8. Гидроизоляция
9. Стропильная нога
10. Коньковый брус
11. Пароизоляция



Красные
Крыши

Москва, ул. 2-я Звенигородская,
д.13, стр.43, офис №13.
+7 (495) 104-64-54, info@redroof.ru