



Вентилируемое примыкание к стене

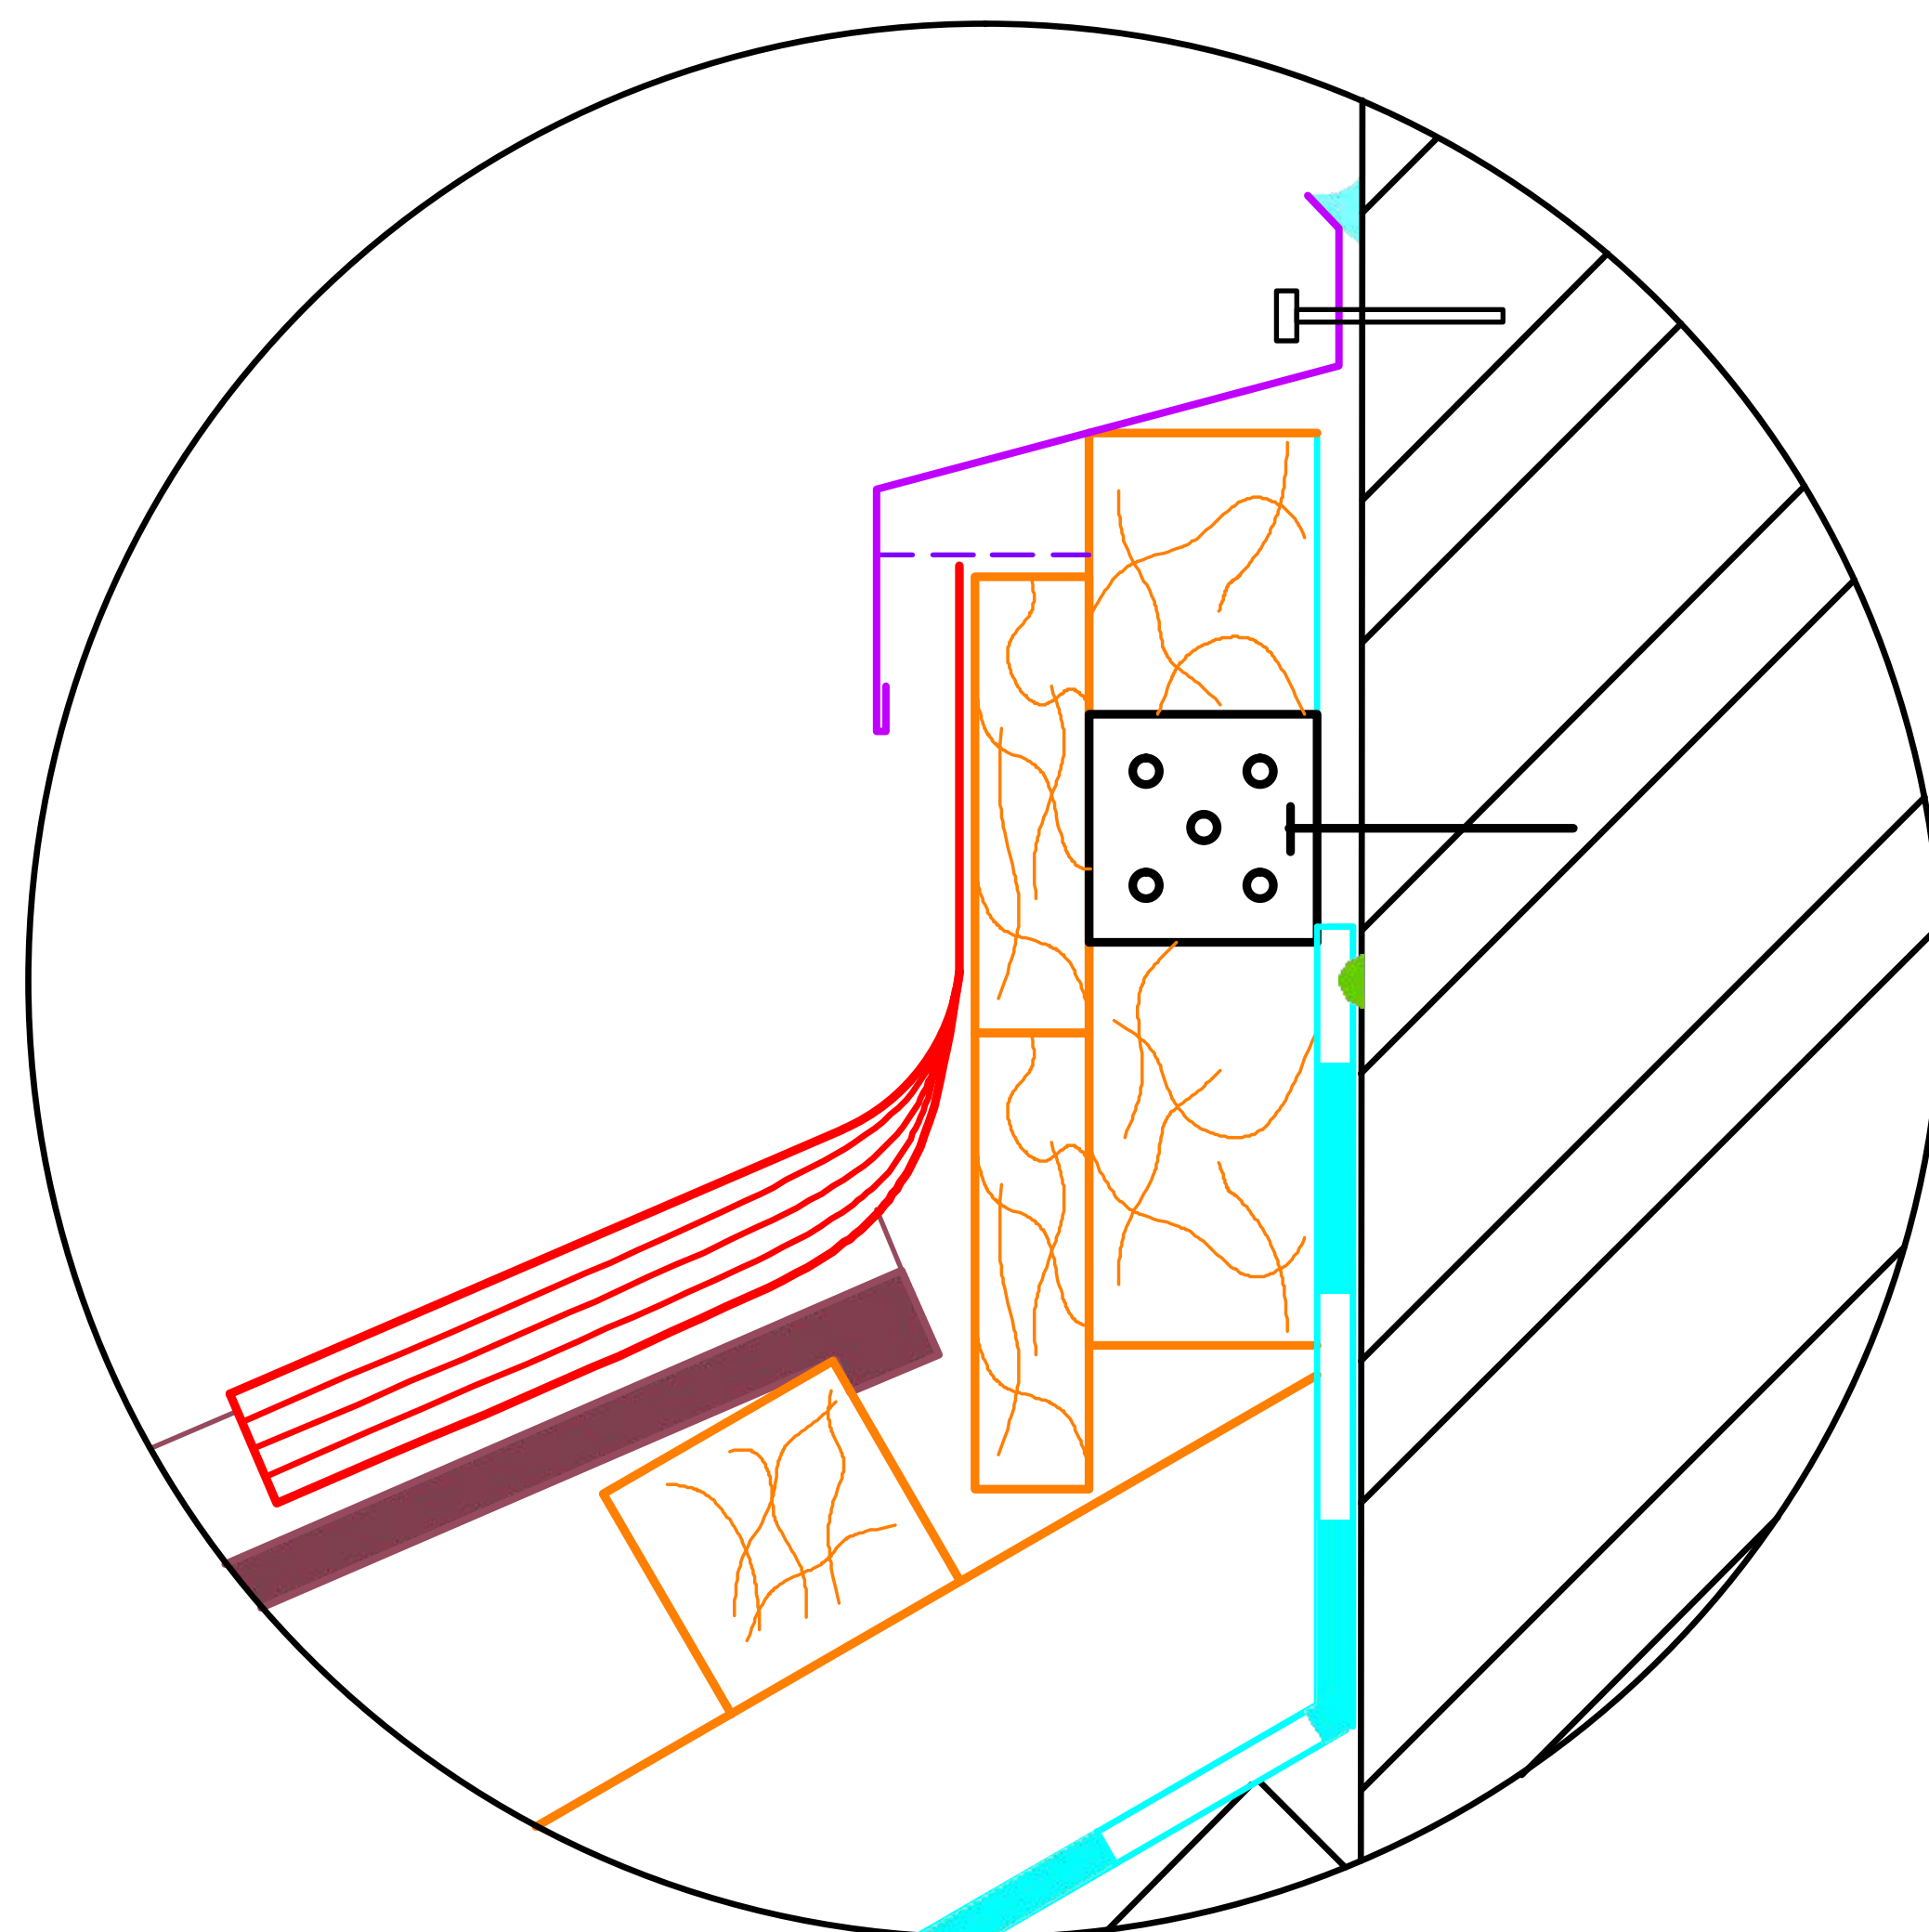

1. Рядовая черепица.
2. Обрешетка (брусok 50x50)
3. Контробрешетка (брусok 50x50)
4. Гидроизоляция.
5. Стропильная нога
6. Герметик кровельный
7. Пароизоляция
8. Лента для примыкания
9. Планка вент. примыкания
10. Вент. лента
11. Шуруп с термостойким дюбелем
12. Клей / скотч

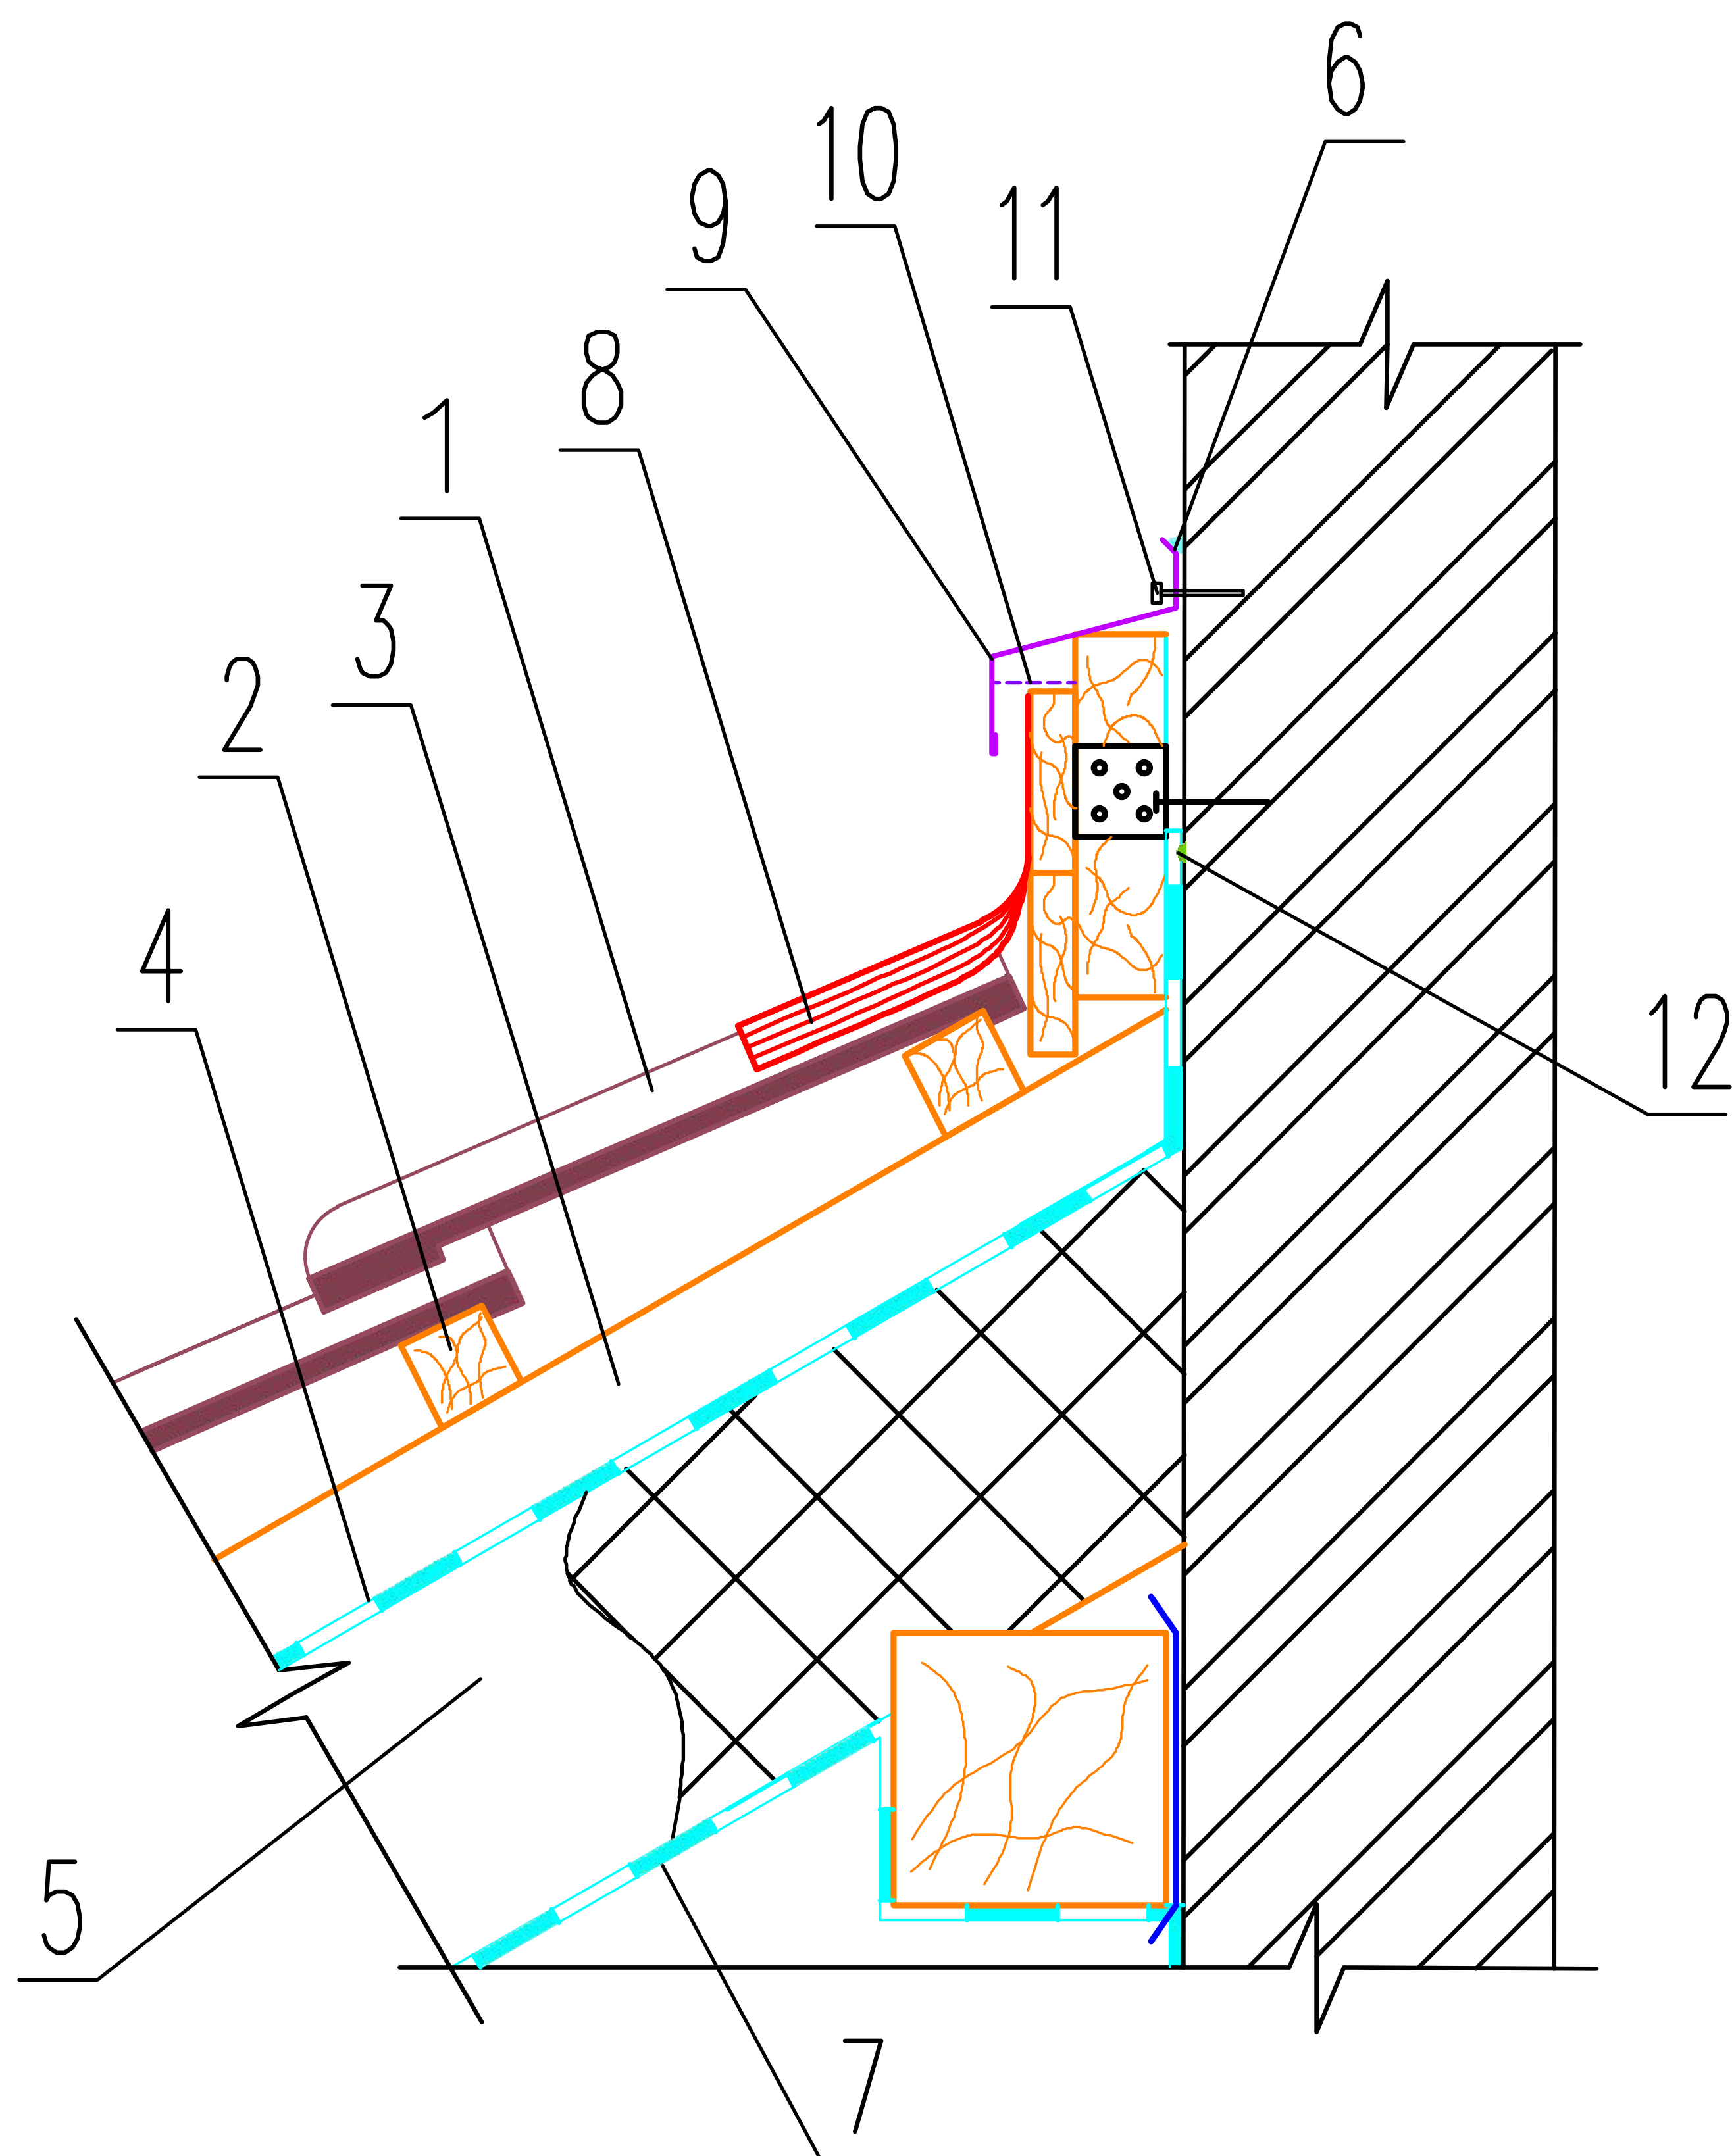

Красные
Крыши

Москва, ул. 2-я Звенигородская,
д.13, стр.43, офис №13.
+7 (495) 104-64-54, info@redroof.ru