



Боковое примыкание к стене / трубе

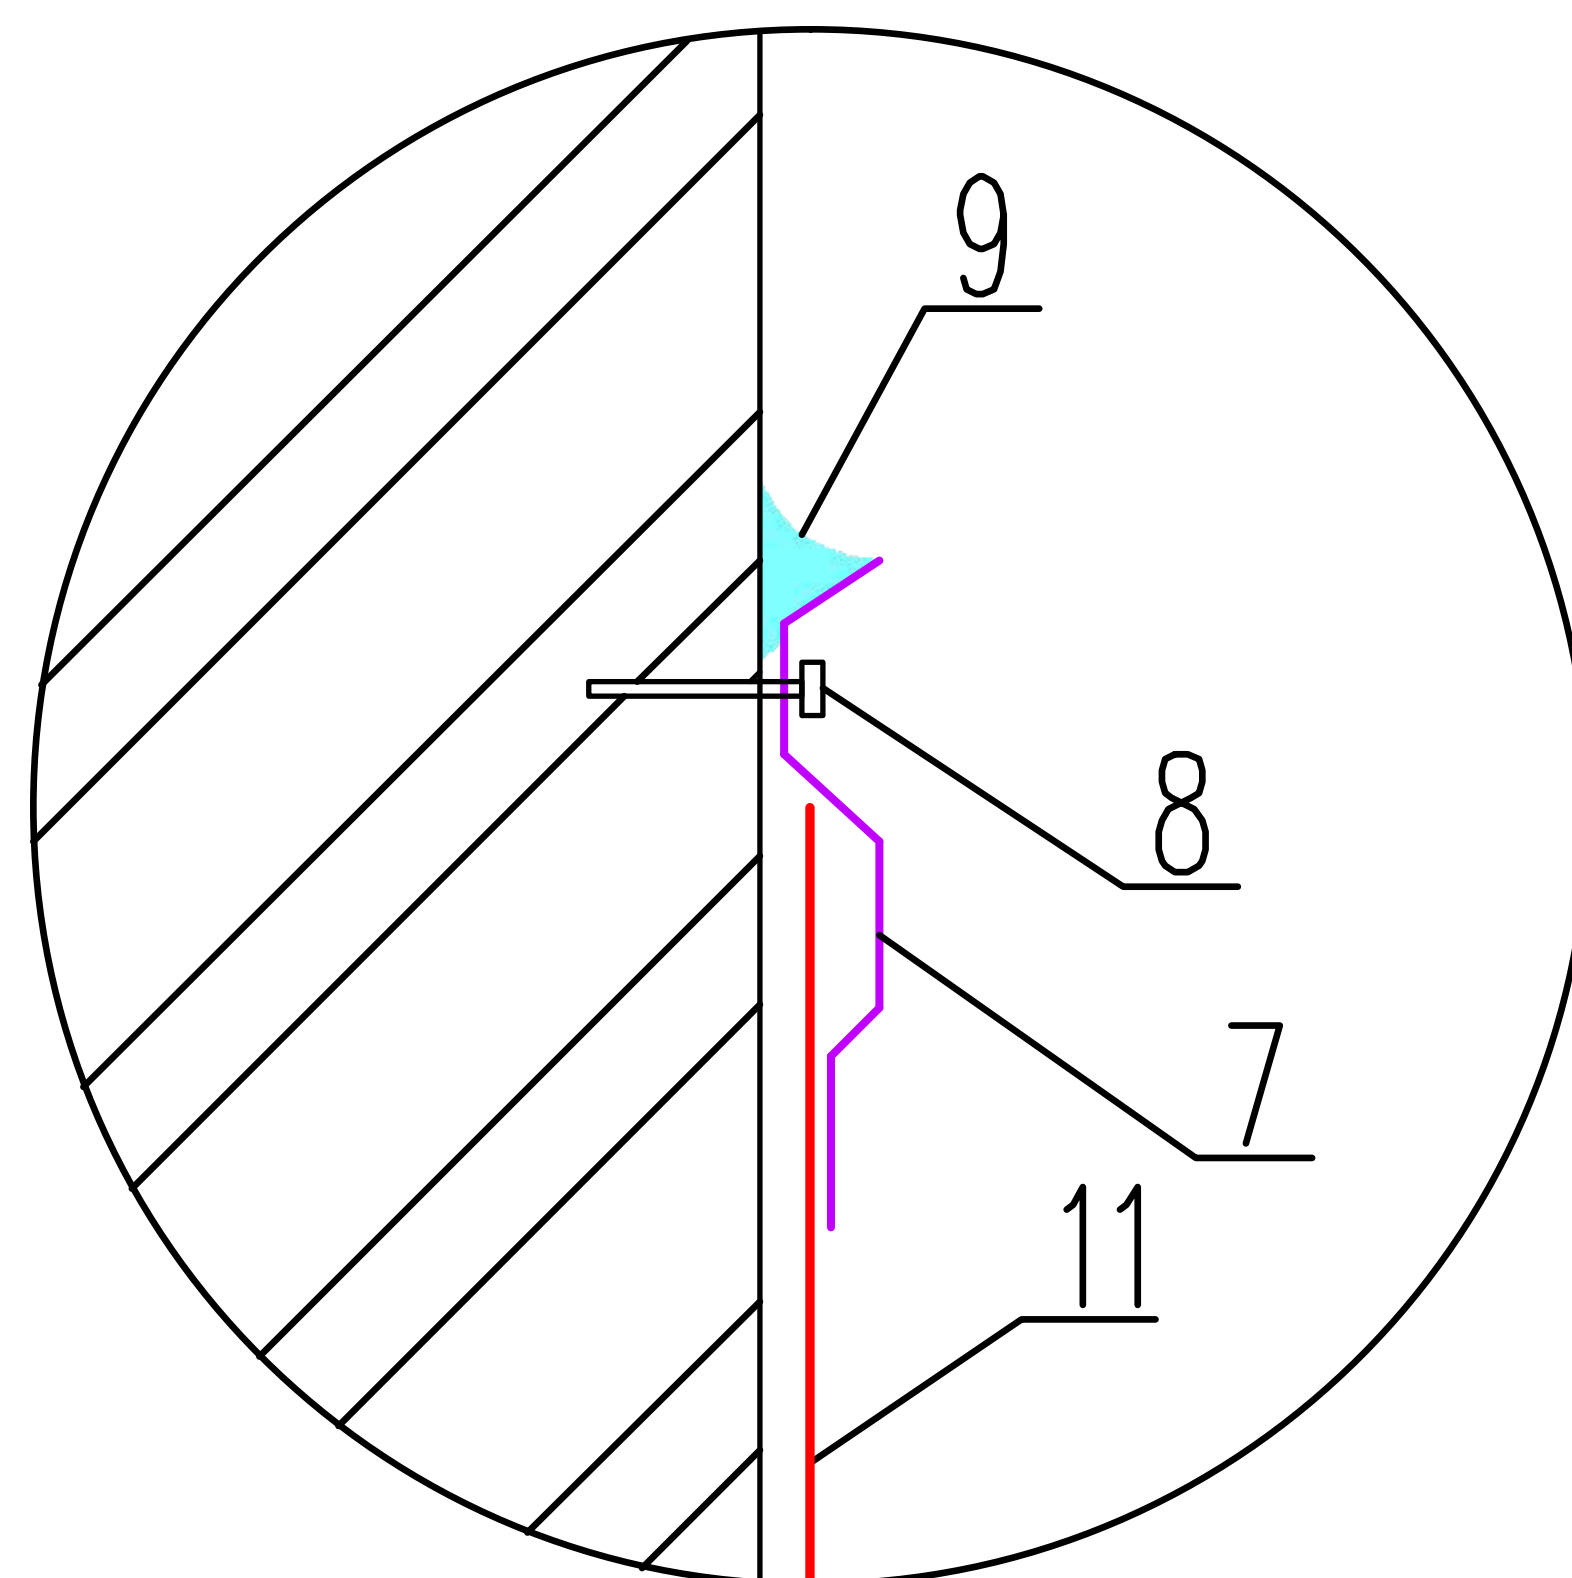

1. Рядовая резанная черепица
2. Рядовая черепица
3. Обрешетка (брусok 50x50)
4. Контробрешетка (брусok 50x50)
5. Гидроизоляция
6. Стропильная нога
7. Планка Вака
8. Дюбель с шурупом
9. Герметик кровельный
10. Дополнительный брусok контробрешетки
11. Лента для примыкания
12. Клей / скотч

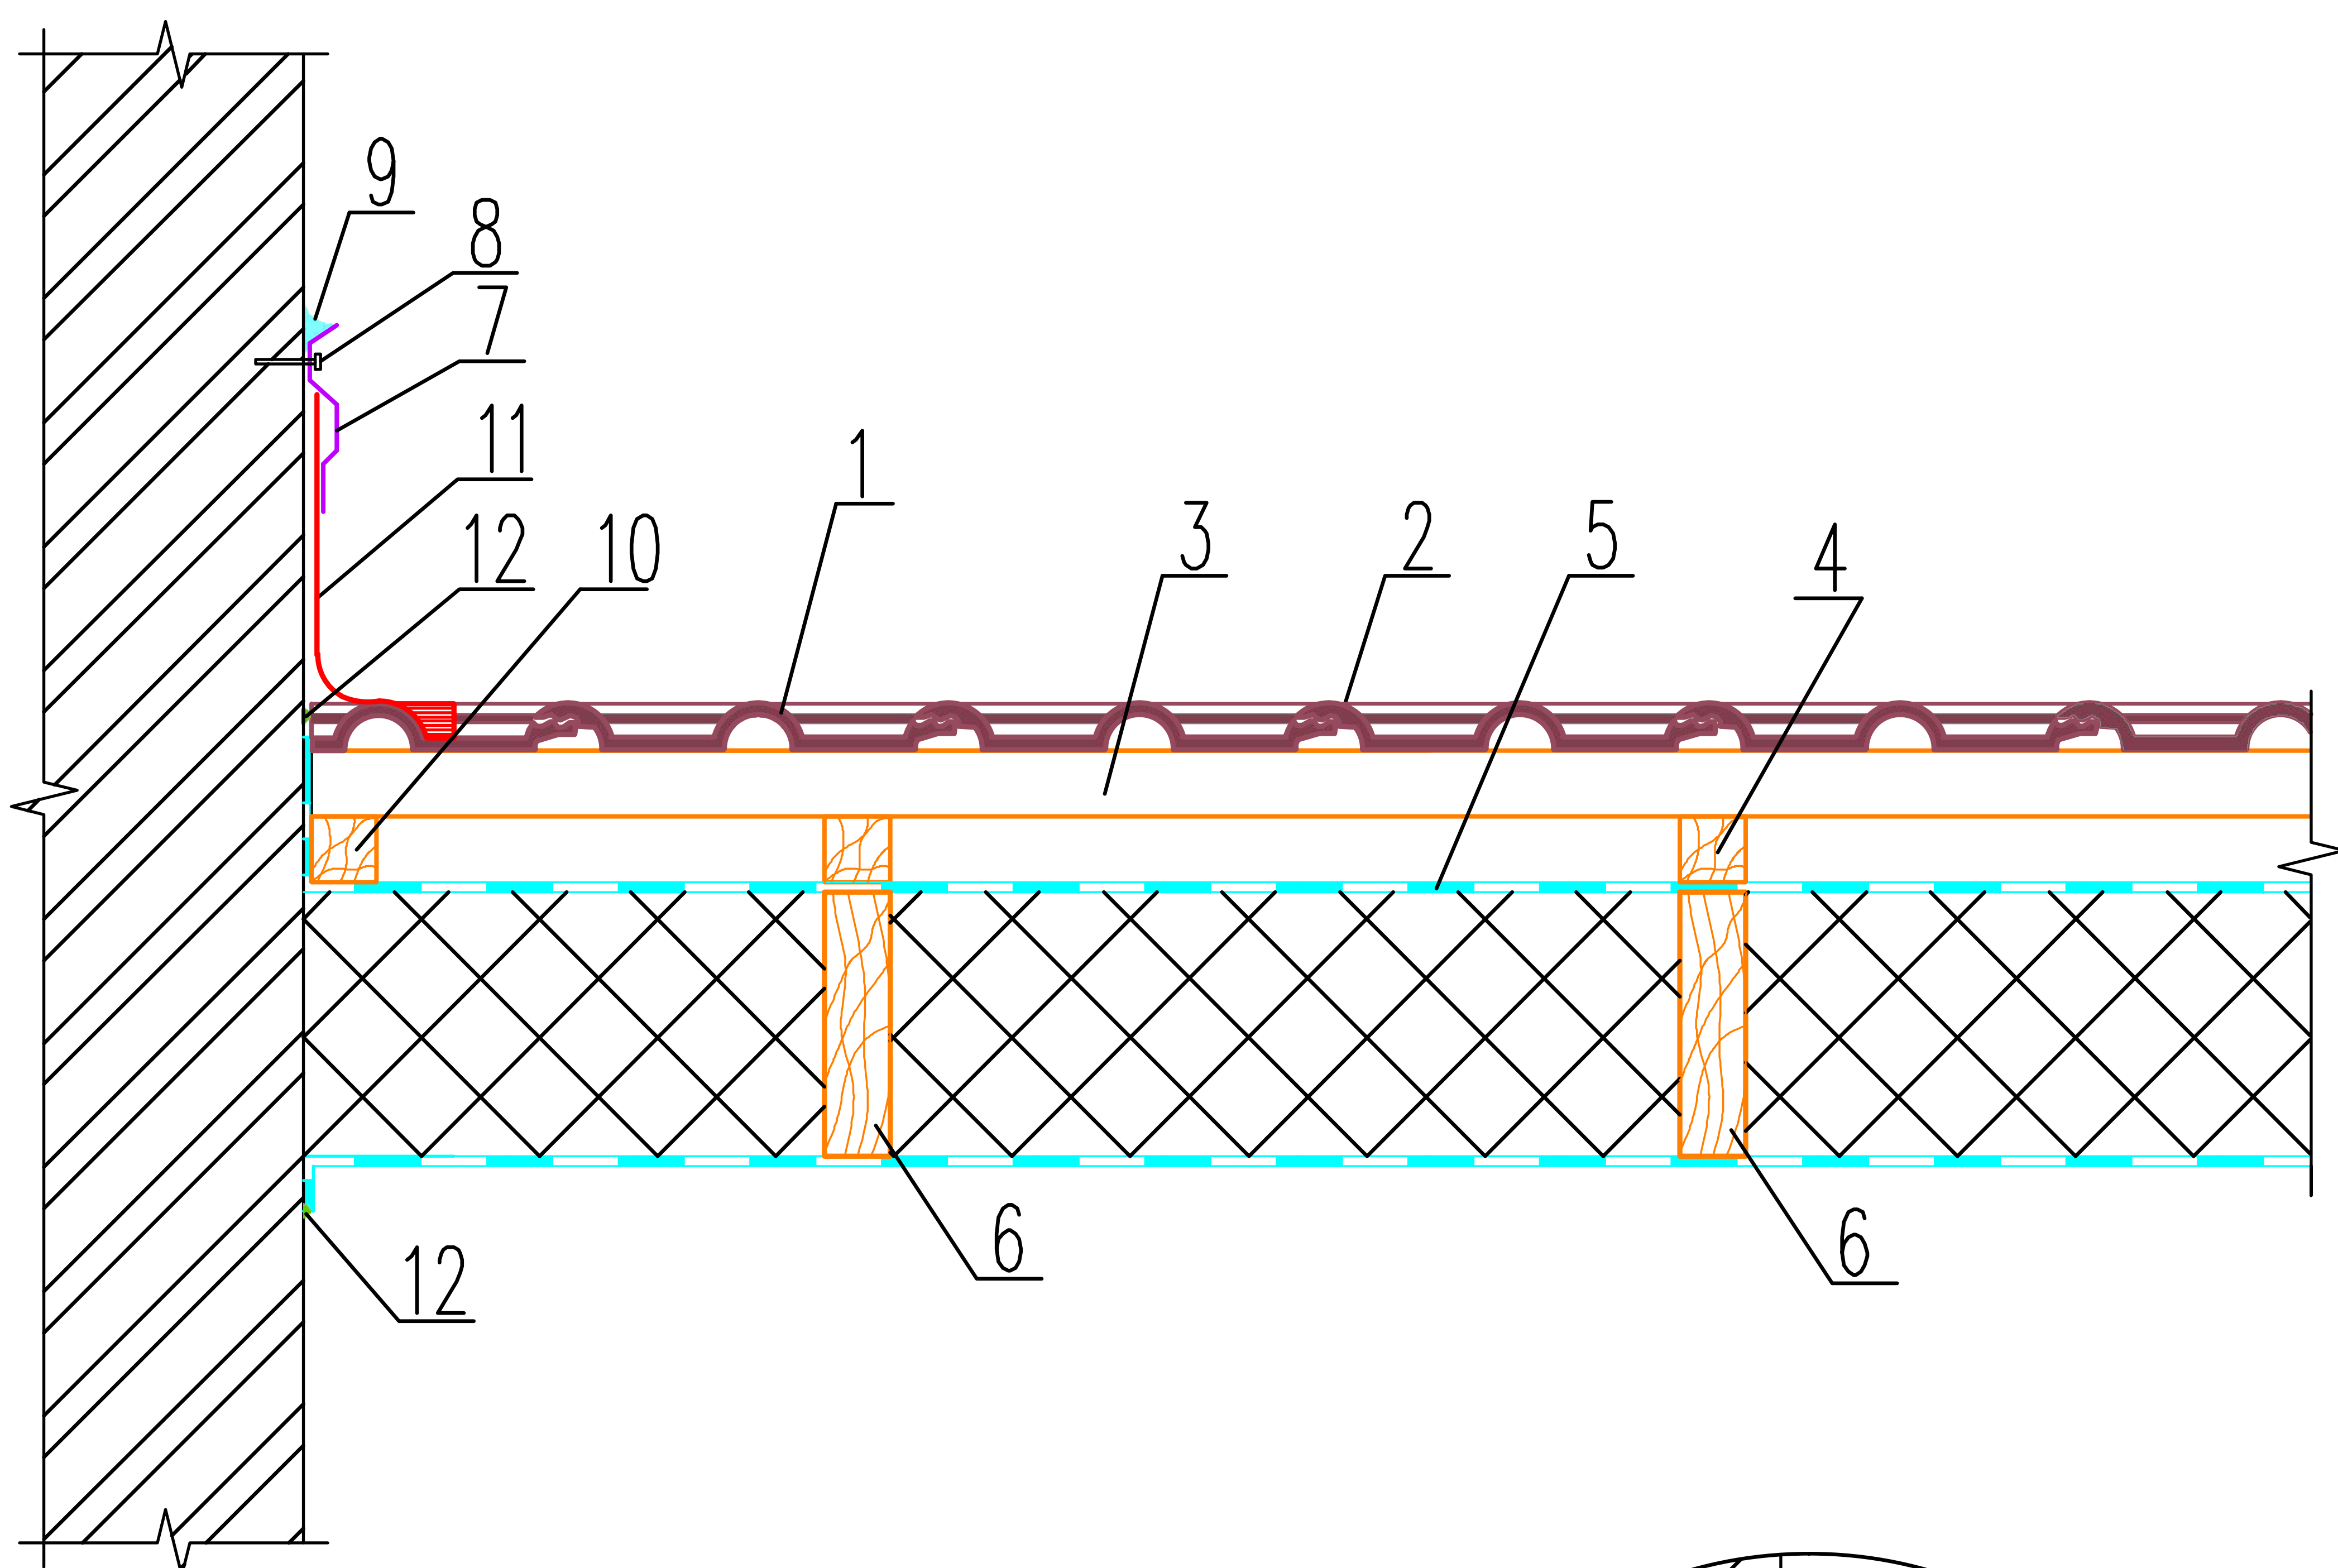

Красные
Крыши

Москва, ул. 2-я Звенигородская,
д.13, стр.43, офис №13.
+7 (495) 104-64-54, info@redroof.ru