


Примыкание за трубой

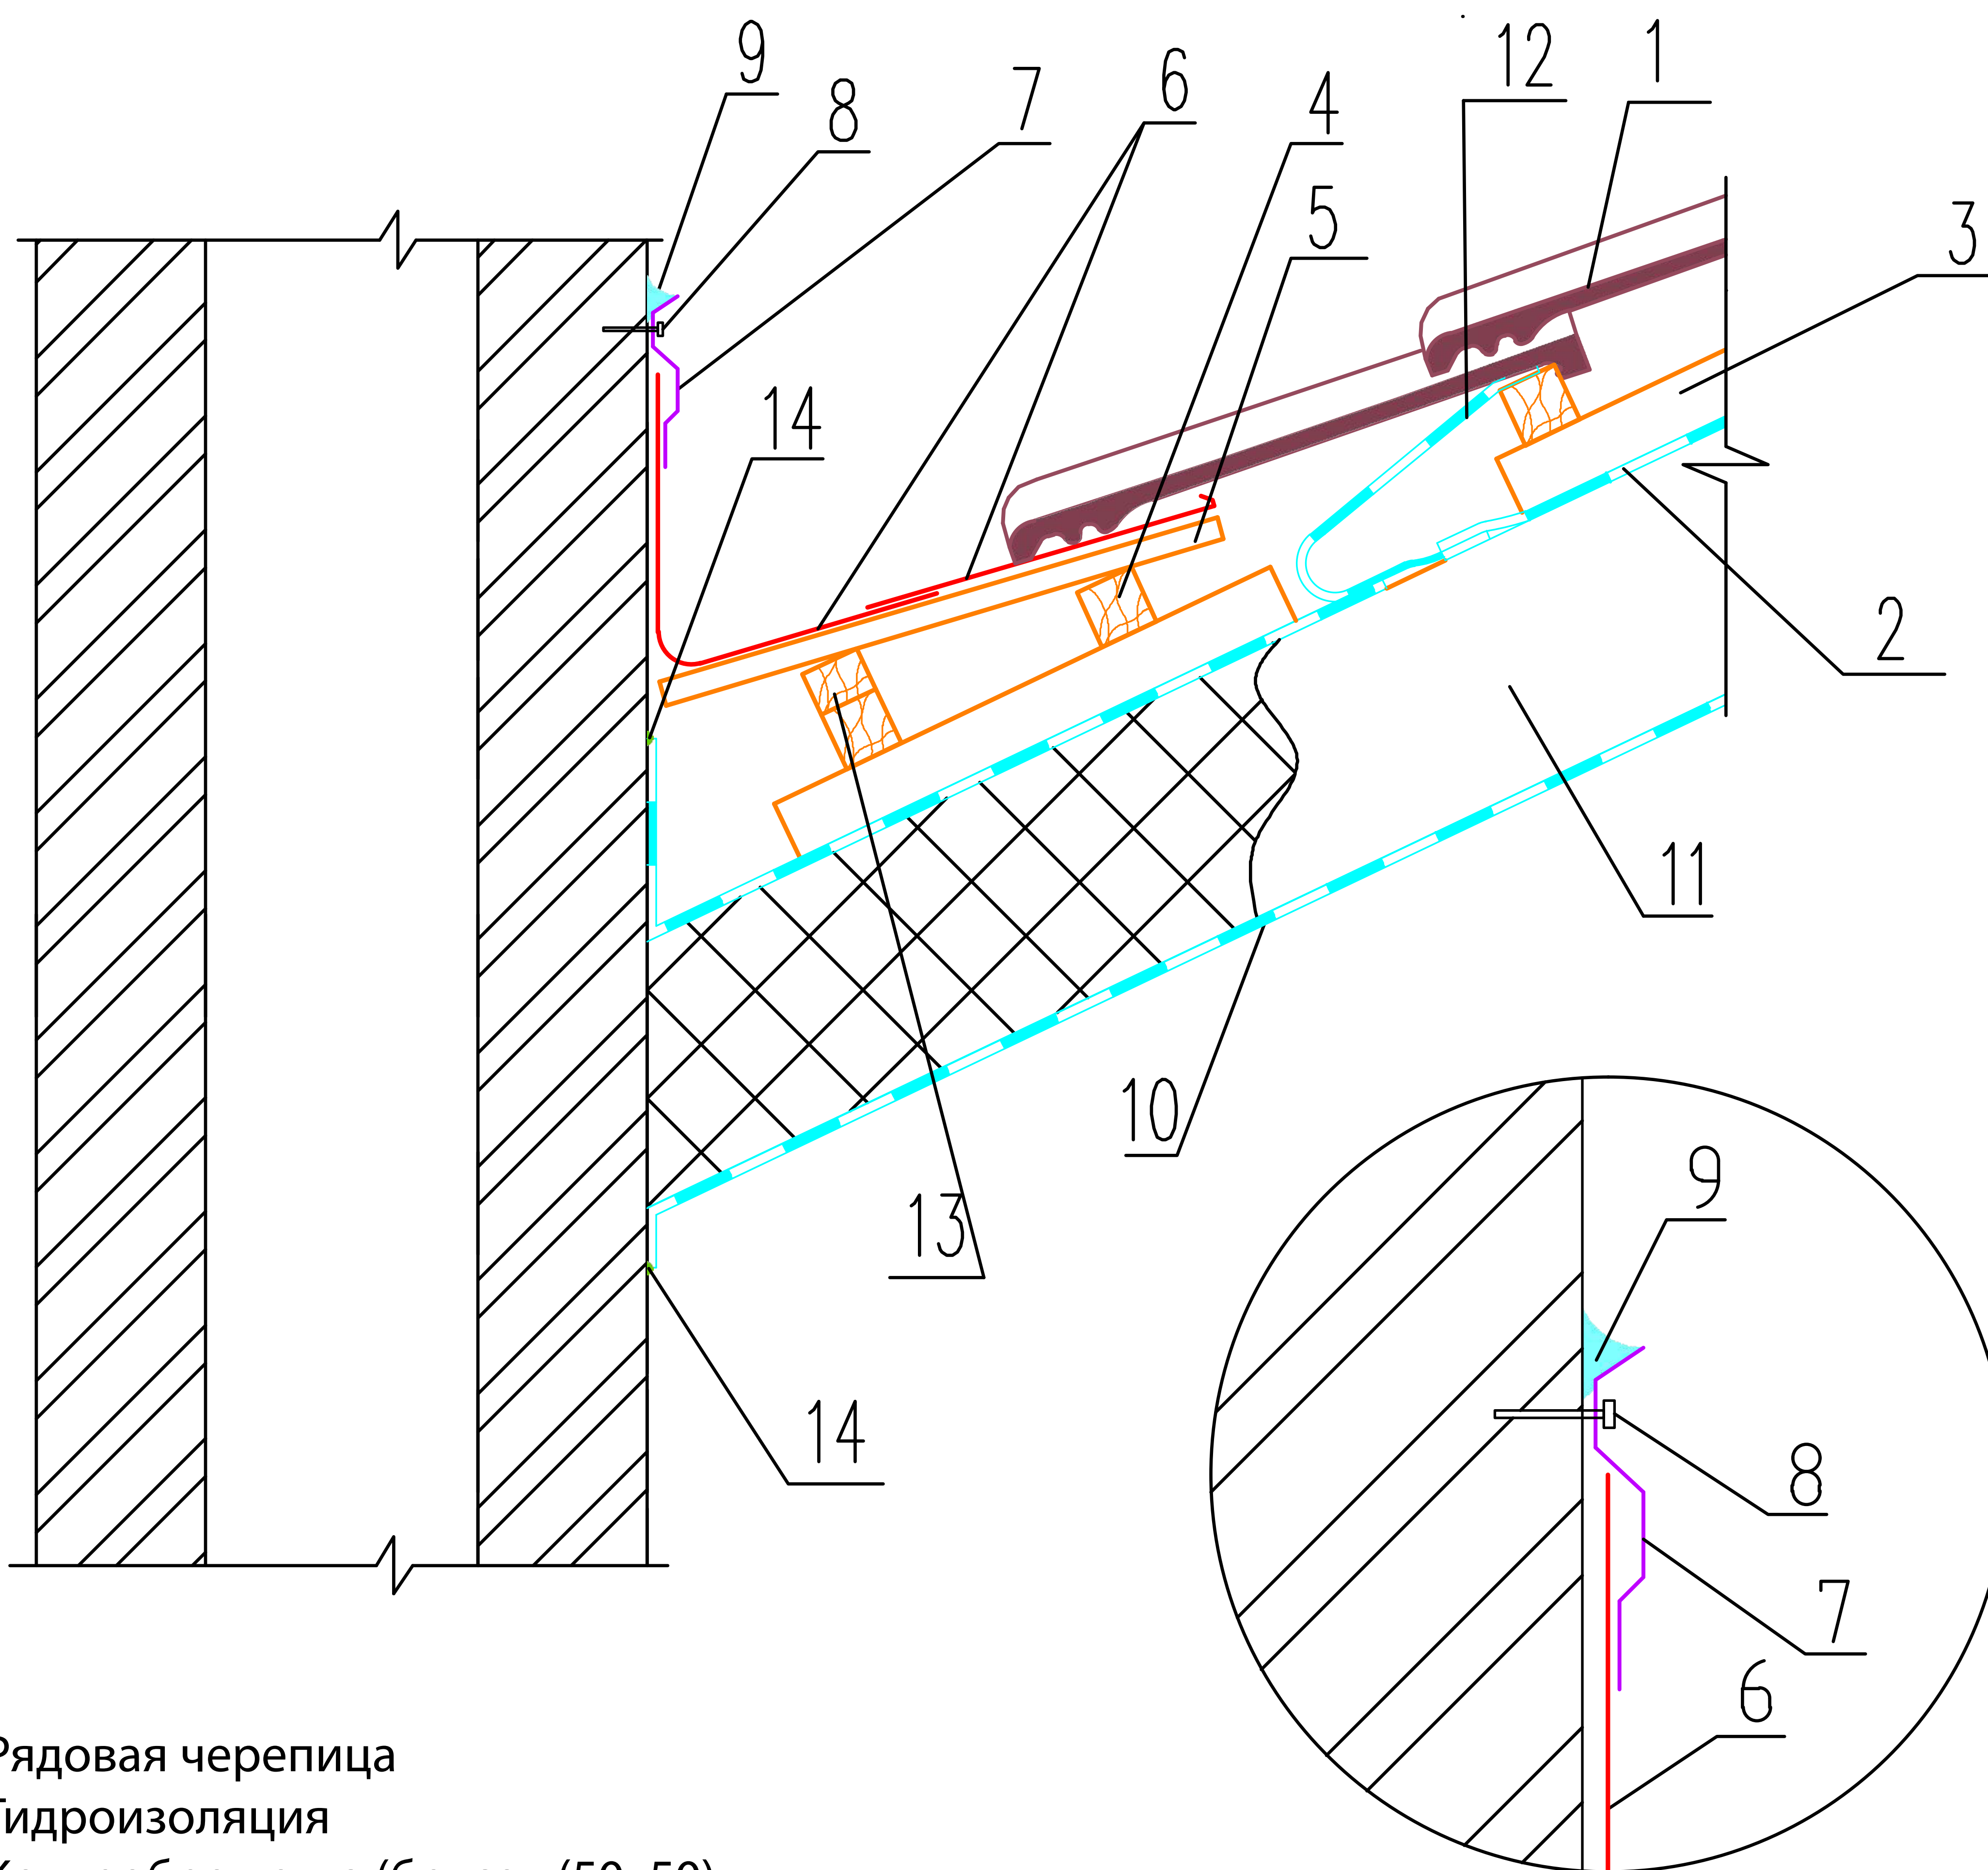

1. Рядовая черепица
2. Гидроизоляция
3. Контробрешетка (брусок 50x50)
4. Обрешетка (брусок 50x50)
5. Настил (доска 100x25)
6. Лента для примыкания
7. Планка Вака
8. Шуруп с термостойким дюбелем
9. Герметик кровельный
10. Пароизоляция
11. Стропильная нога
12. Дренажный желобок
13. Дополнительный брусок
14. Клей / скотч



Красные
Крыши

Москва, ул. 2-я Звенигородская,
д.13, стр.43, офис №13.
+7 (495) 104-64-54, info@redroof.ru