


Поперечный разрез утепленной кровли

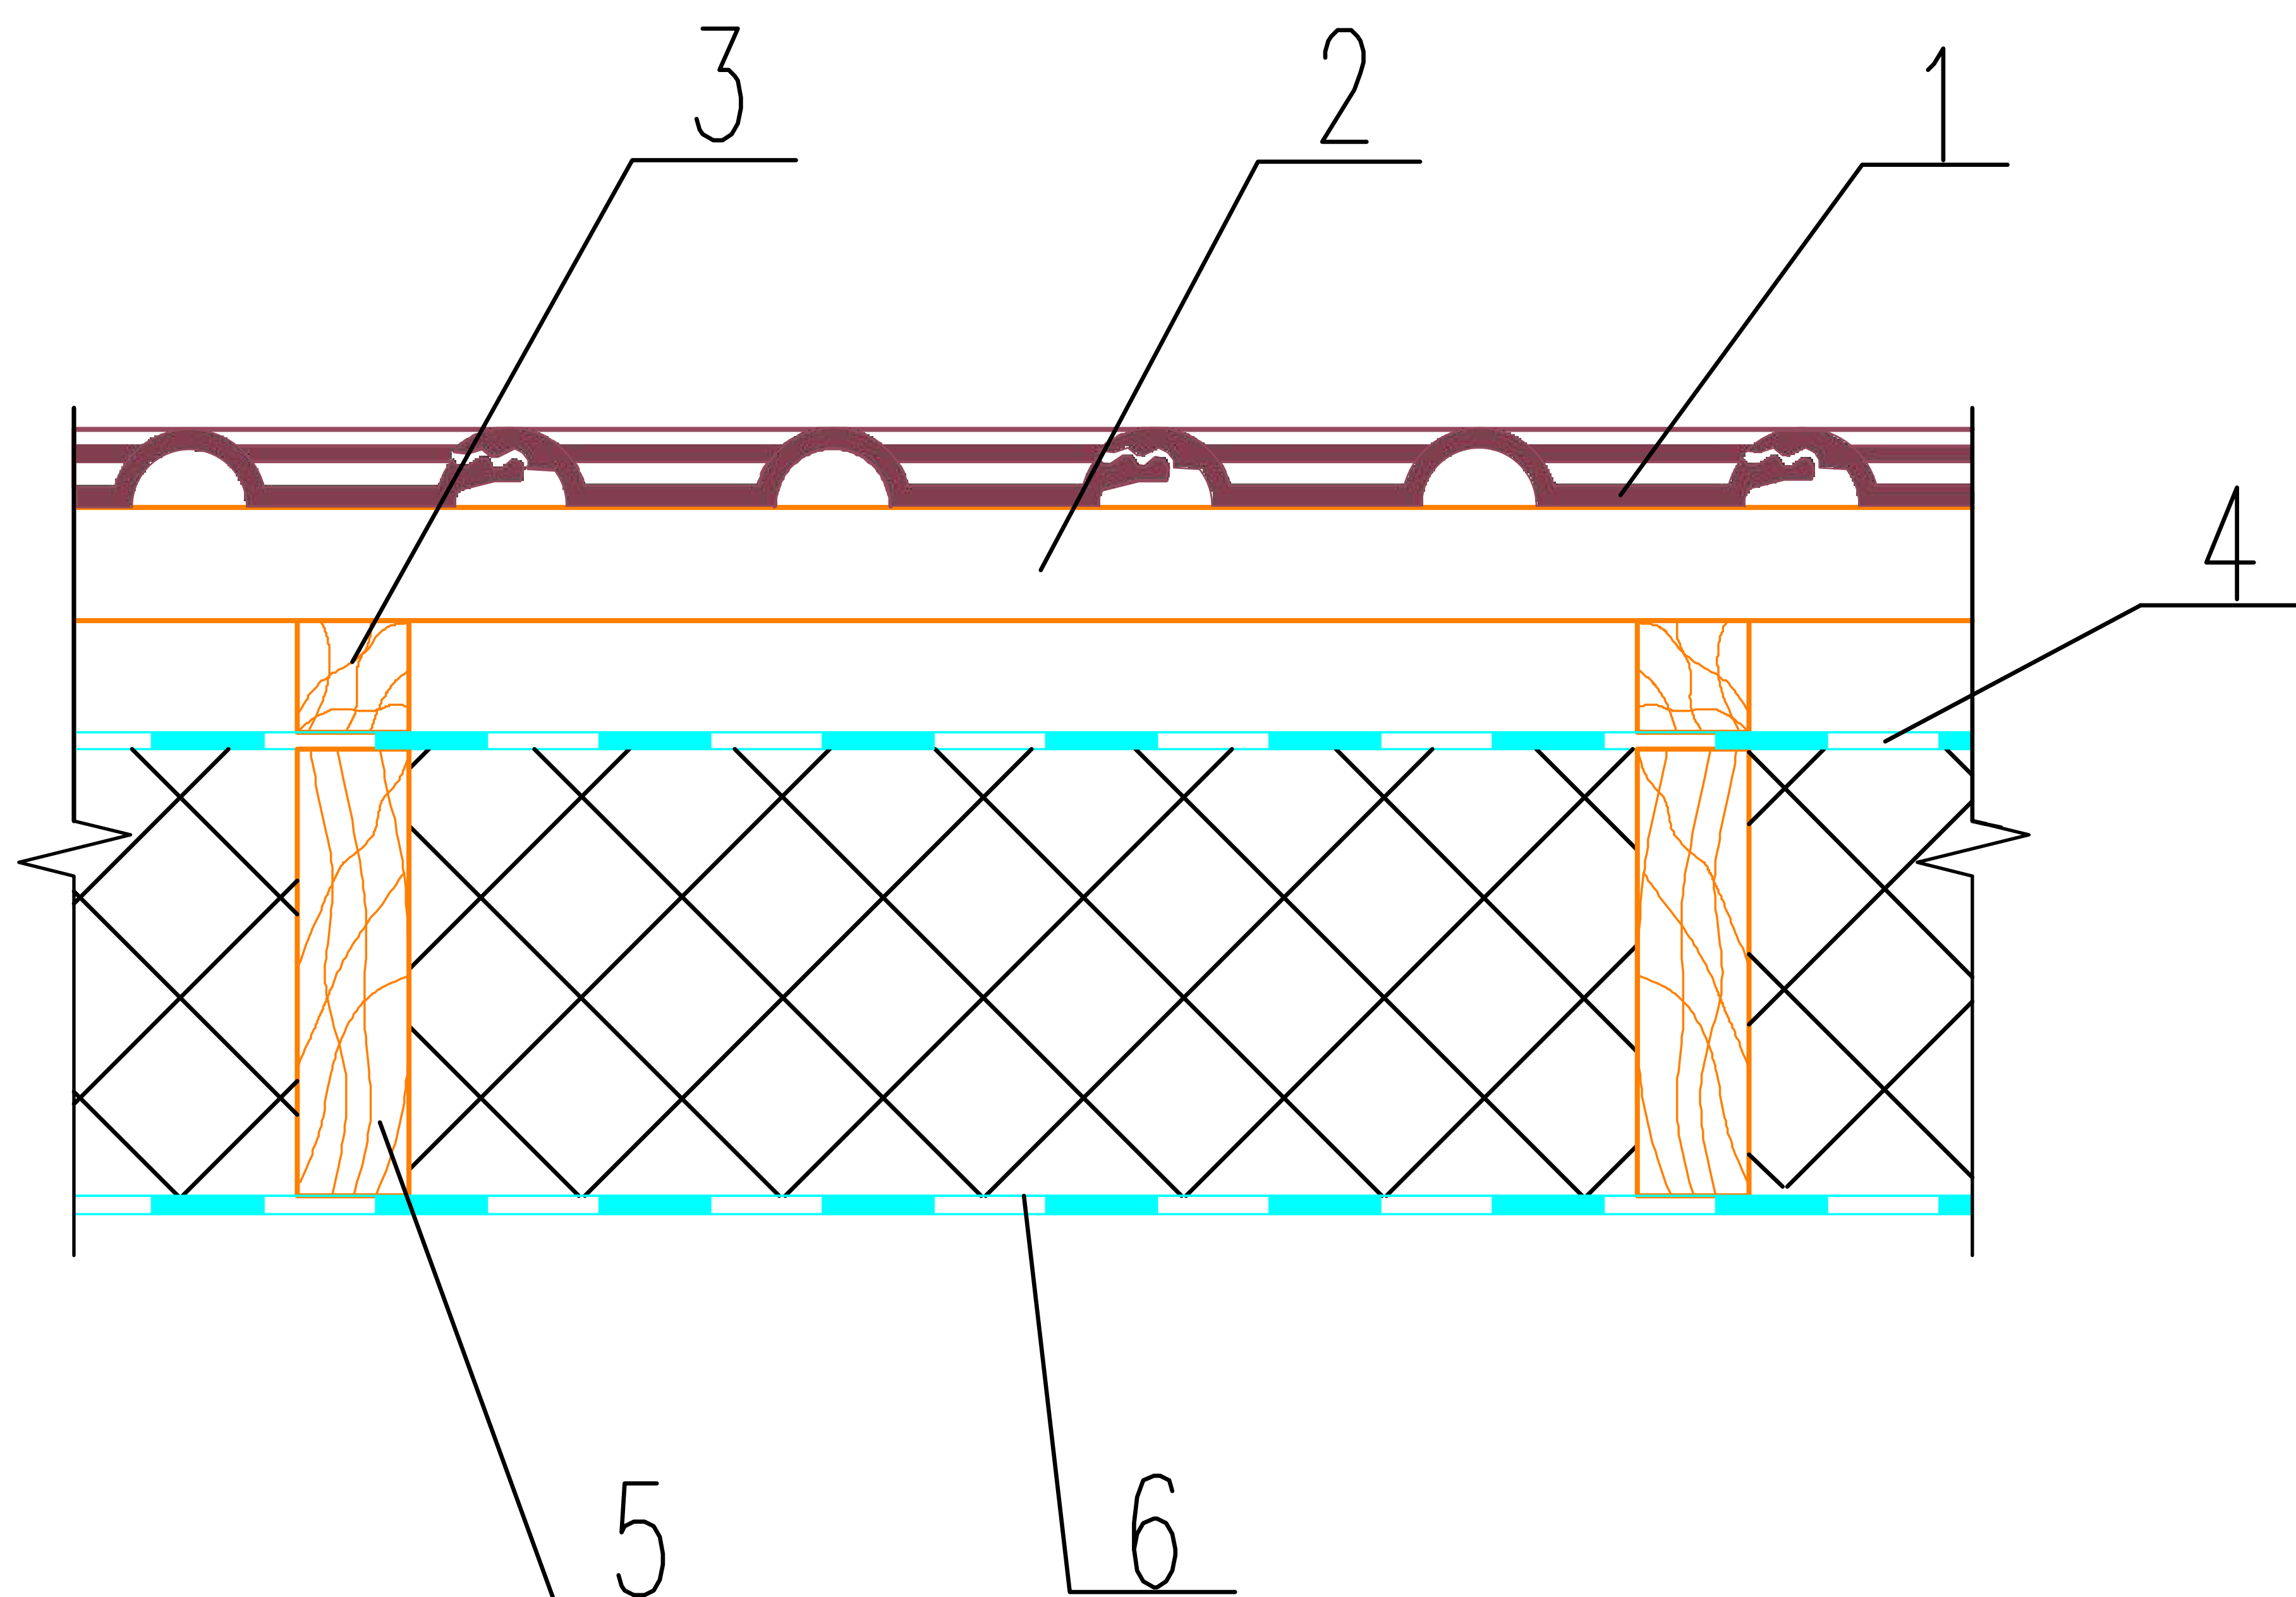

1. Рядовая черепица
2. Обрешетка (брусок 50x50)
3. Контробрешетка (брусок 50x50)
4. Гидроизоляция
5. Стропильная нога
6. Пароизоляция



Москва, ул. 2-я Звенигородская,
д.13, стр.43, офис №13.
+7 (495) 104-64-54, info@redroof.ru