


Карнизный свес

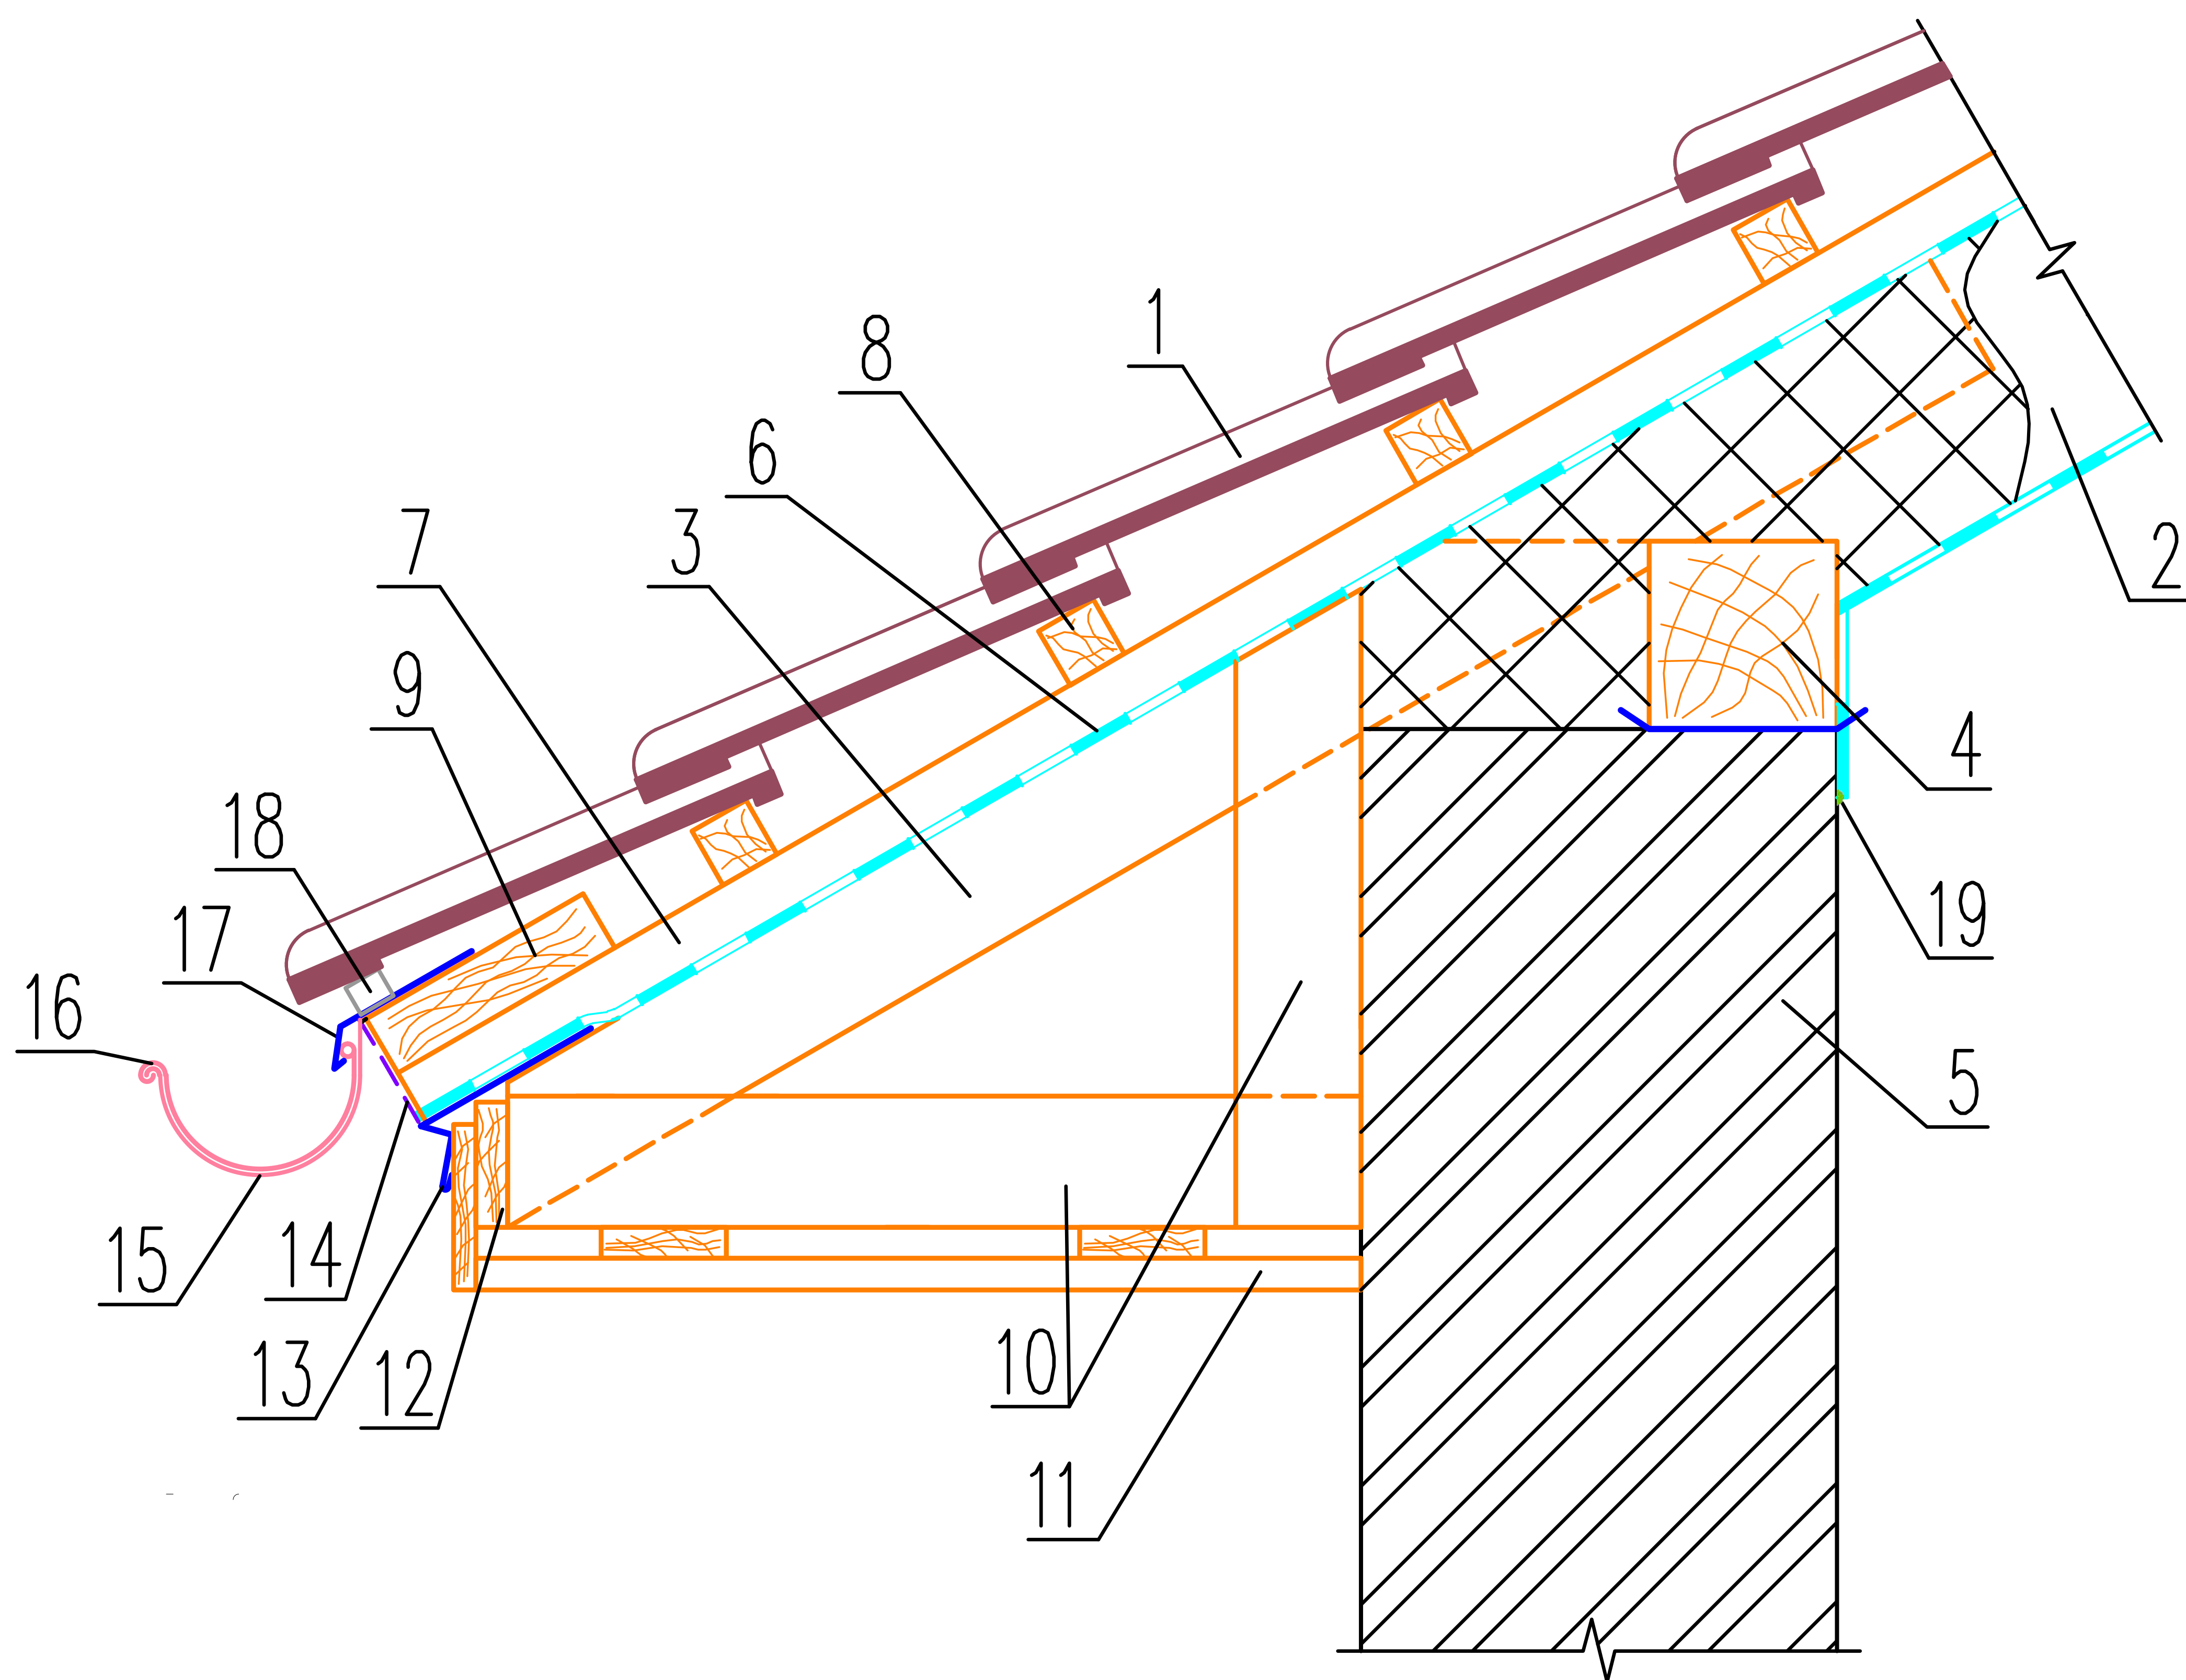

1. Рядовая черепица

2. Стропильная нога

3. Кобылка

4. Мауэрлат

5. Несущая стена

6. Гидроизоляция

7. Контробрешетка (брусок 50x50)

8. Обрешетка (брусок 50x50)

9. Настил водослива (доска 200x50)

10. Соединительные элементы доски

11. Подшивка карнизного свеса

12. Лобовая доска

13. Нижний капельник

14. Вент. лента

15. Кронштейн желоба

16. Водосточный желоб

17. Фартук свеса (ПВХ, металл)

18. Аэроэлемент свеса

19. Клей / скотч



**Красные
Крыши**

Москва, ул. 2-я Звенигородская,
д.13, стр.43, офис №13.
+7 (495) 104-64-54, info@redroof.ru