


Хребет утепленной кровли

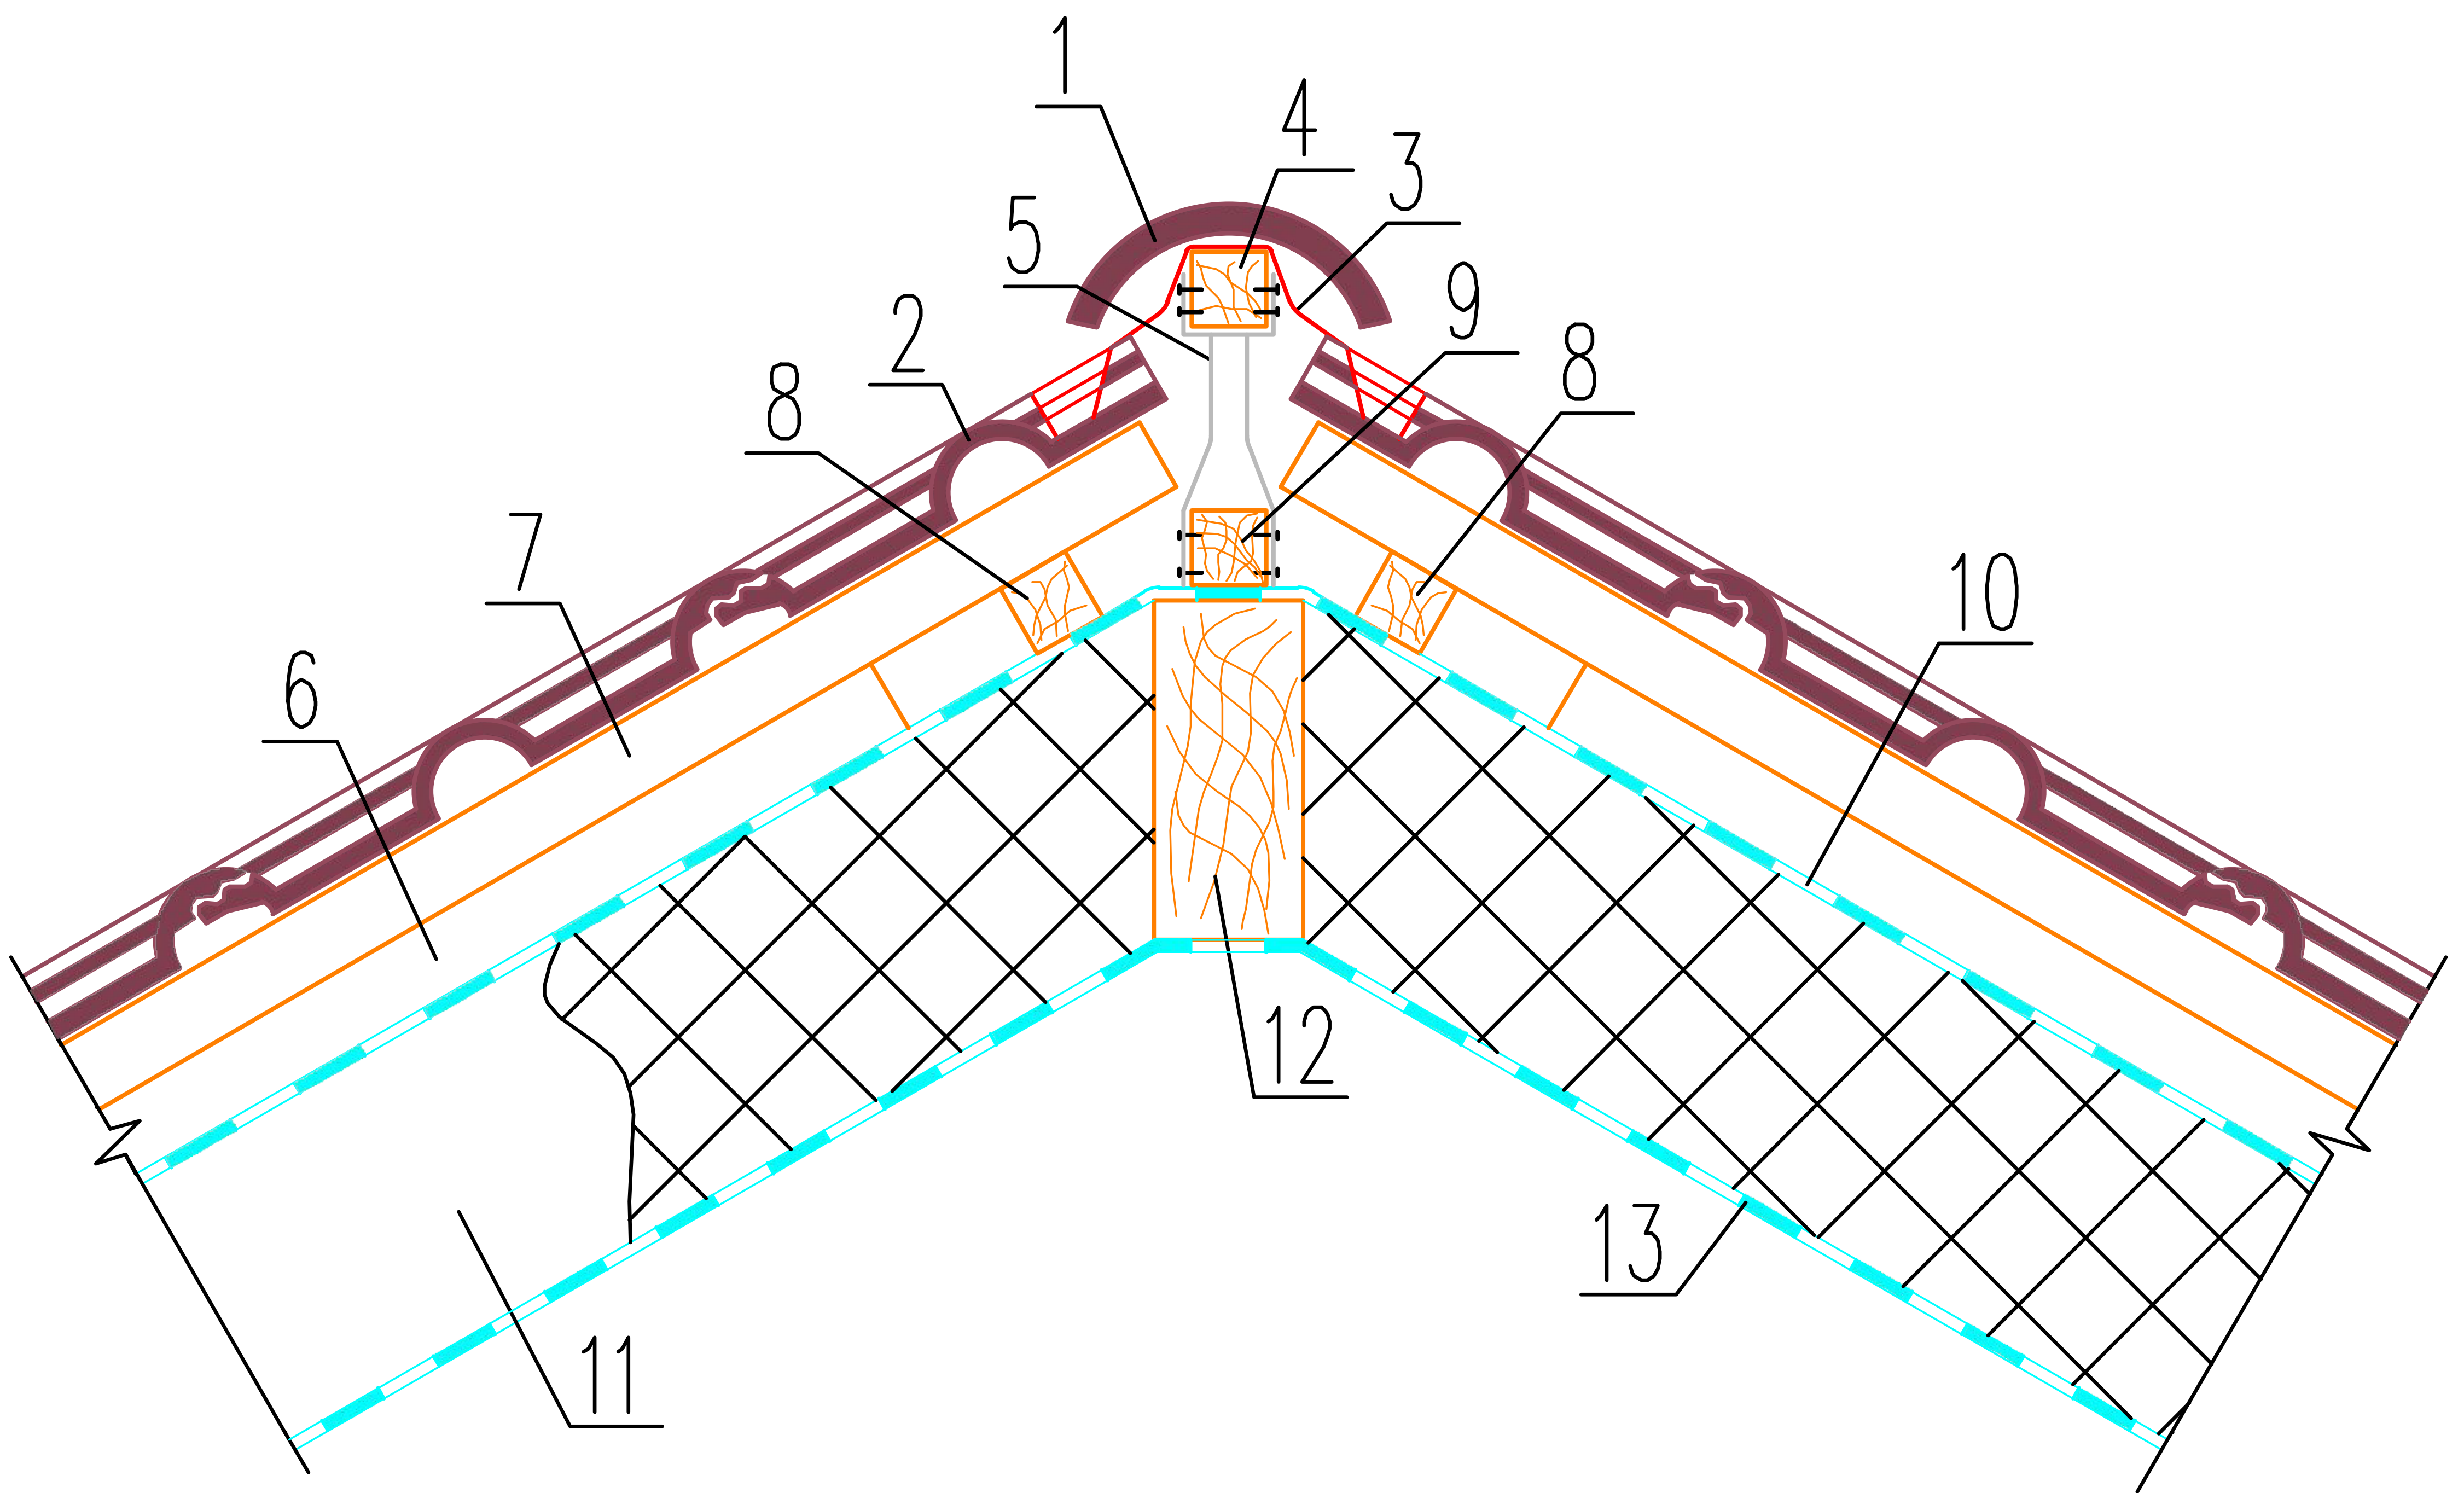

1. Коньковая черепица
2. Рядовая резанная черепица
3. Аэроэлемент хребта
4. Хребтовая обрешетка (брусok 50x50)
5. Крепление хребтовой обрешетки
6. Контробрешетка (брусok 50x50)
7. Обрешетка (брусok 50x50)
8. Контробрешетка хребта (брусok 50x50)
9. Дополнительный брусok 50x50 для установки креплений
10. Гидроизоляция
11. Стропильная нога
12. Диагональная балка хребта
13. Пароизоляция

Внимание!

Перехлест гидроизоляции на участке балки хребта не менее 100 мм на каждый скат.



Красные
Крыши

Москва, ул. 2-я Звенигородская,
д.13, стр.43, офис №13.
+7 (495) 104-64-54, info@redroof.ru