


Ендова утепленной кровли

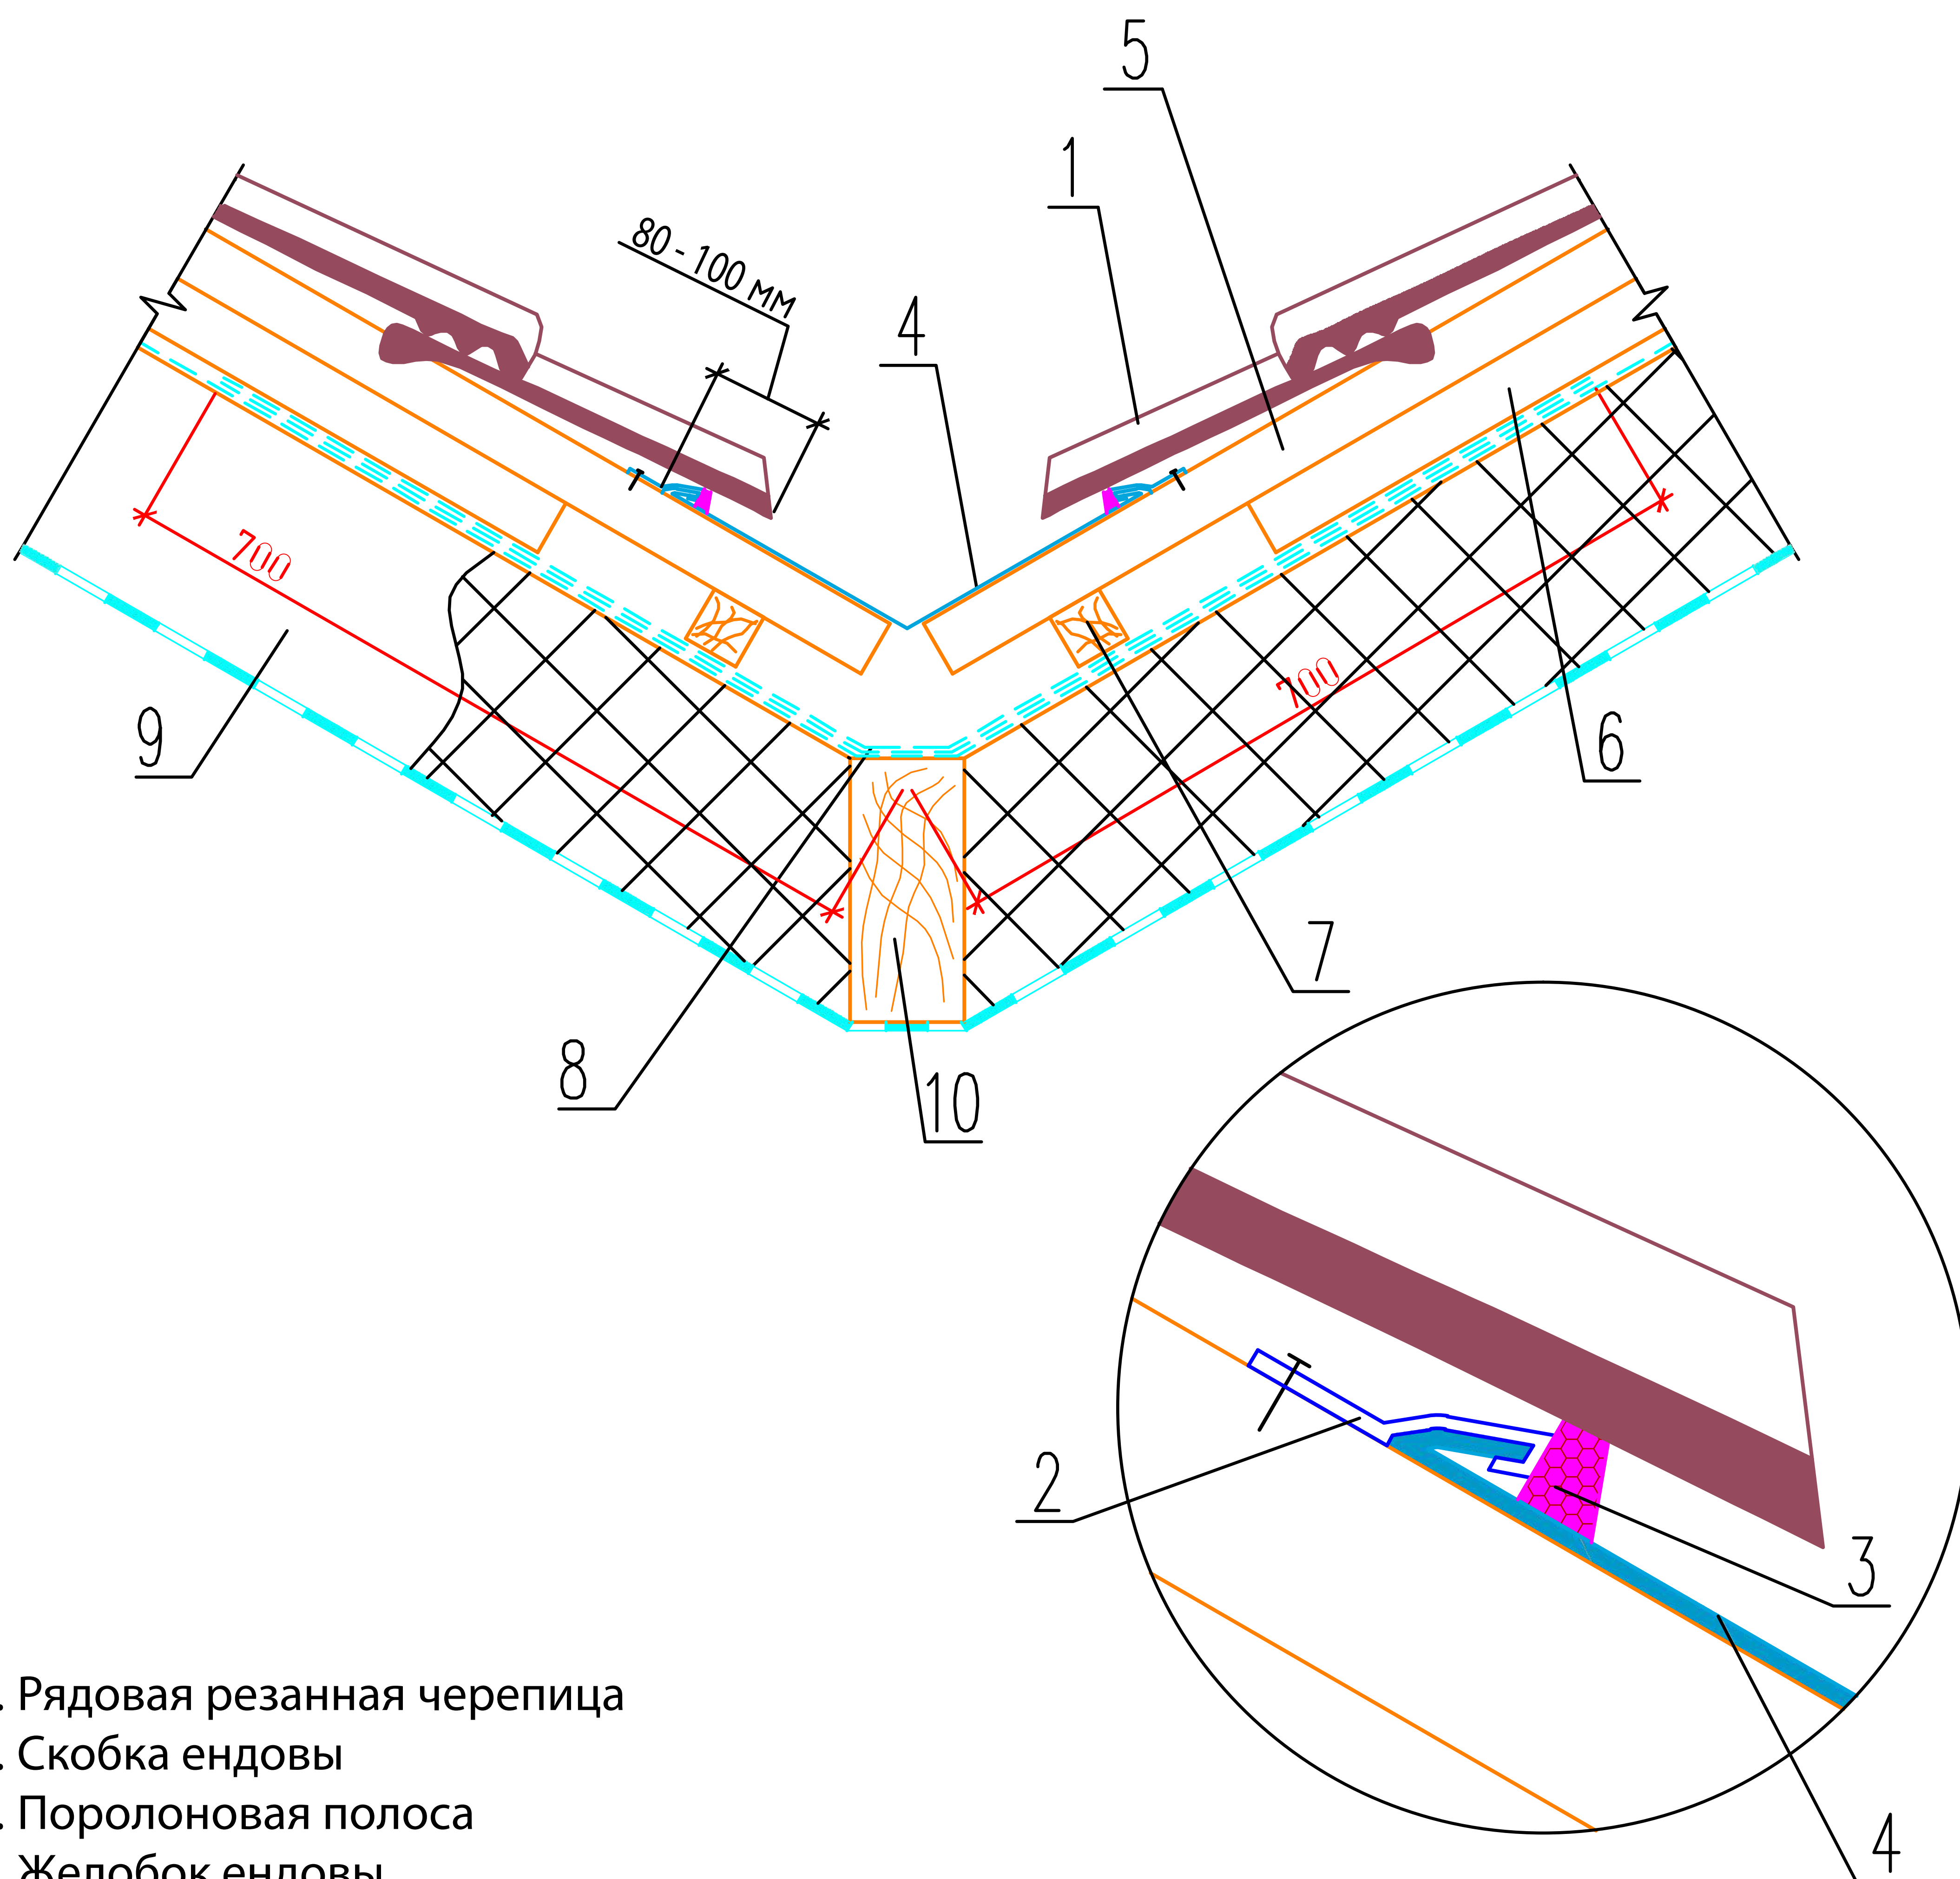

1. Рядовая резанная черепица
2. Скобка ендовы
3. Поролоновая полоса
4. Желобок ендовы
5. Обрешетка/ учащенная обрешетка (брусек 50х50)
6. Контробрешетка (брусек 50х50)
7. Контробрешетка ендовы (брусек 50х50)
8. Гидроизоляция
9. Стропильная нога
10. Несущая балка ендовы

Внимание!

Гидроизоляцию выполнить в 3 слоя с нахлестом 700 мм на каждый скат.



Красные
Крыши

Москва, ул. 2-я Звенигородская,
д.13, стр.43, офис №13.
+7 (495) 104-64-54, info@redroof.ru