


Фронтонный свес

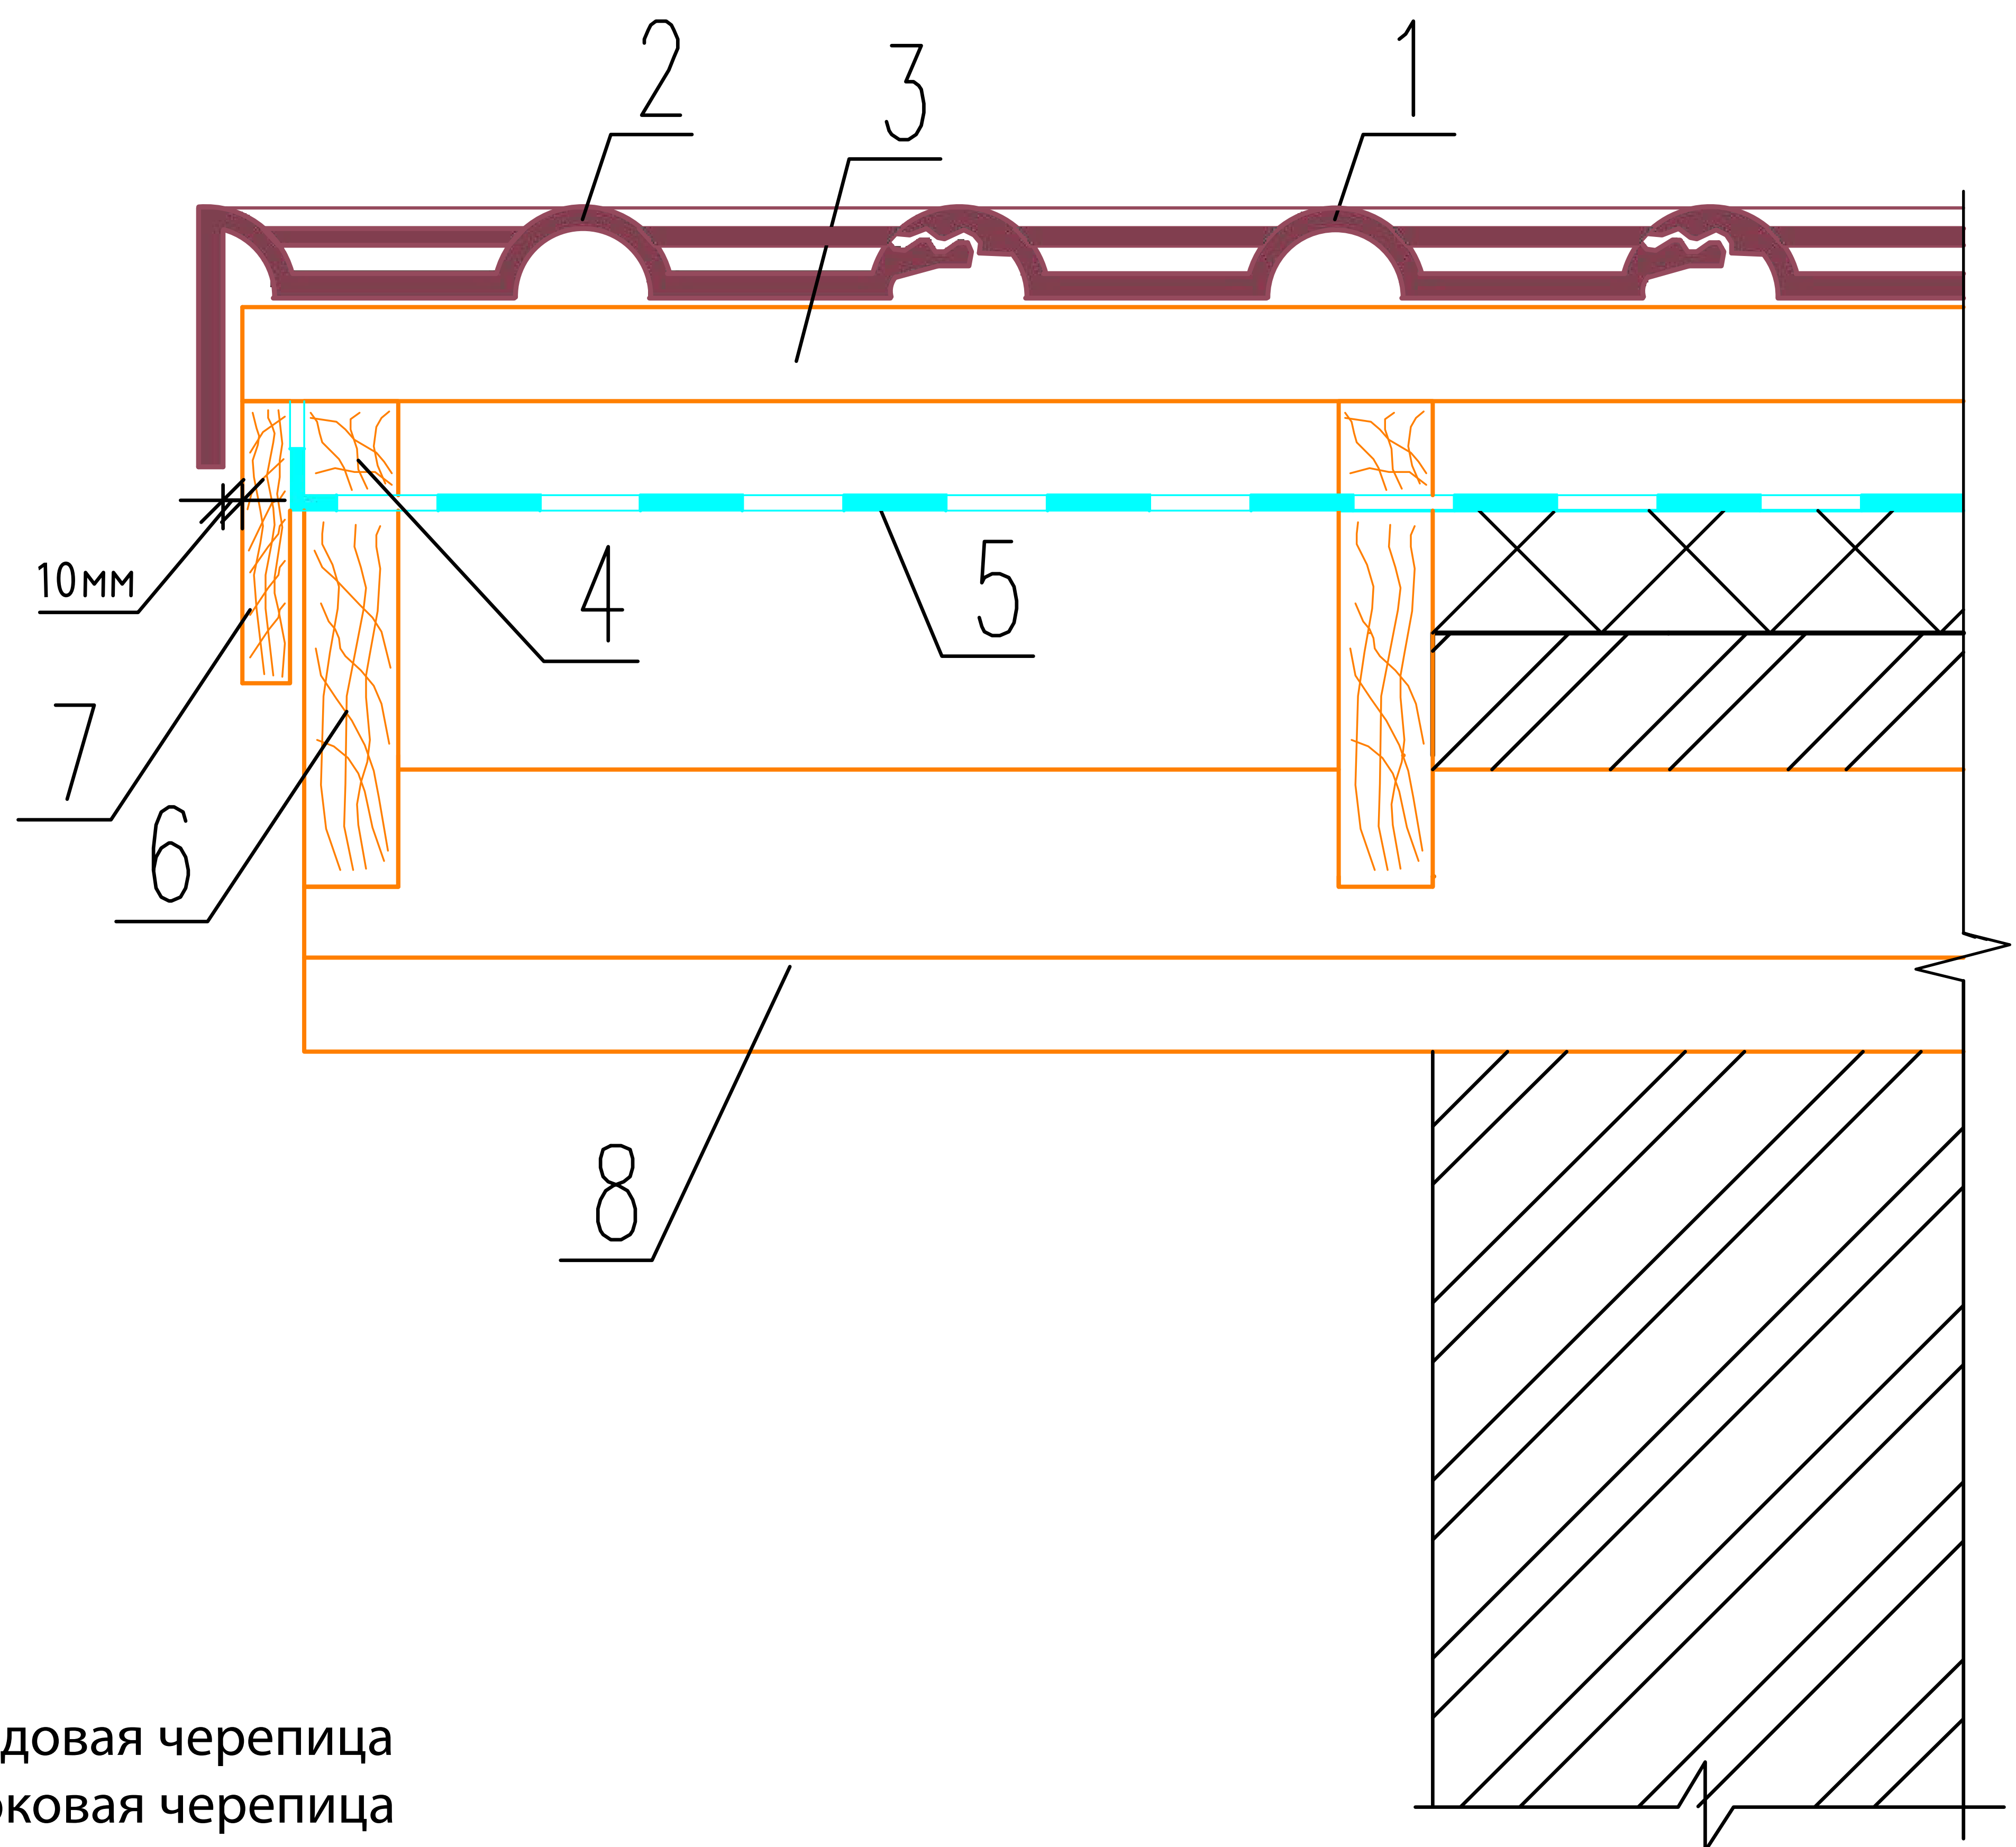

1. Рядовая черепица
2. Боковая черепица
3. Обрешетка (брусok 50x50)
4. Контробрешетка (брусok 50x50)
5. Гидроизоляция
6. Выносные стропила
7. Декоративная доска
8. Мауэрлат



Красные
Крыши

Москва, ул. 2-я Звенигородская,
д.13, стр.43, офис №13.
+7 (495) 104-64-54, info@redroof.ru